



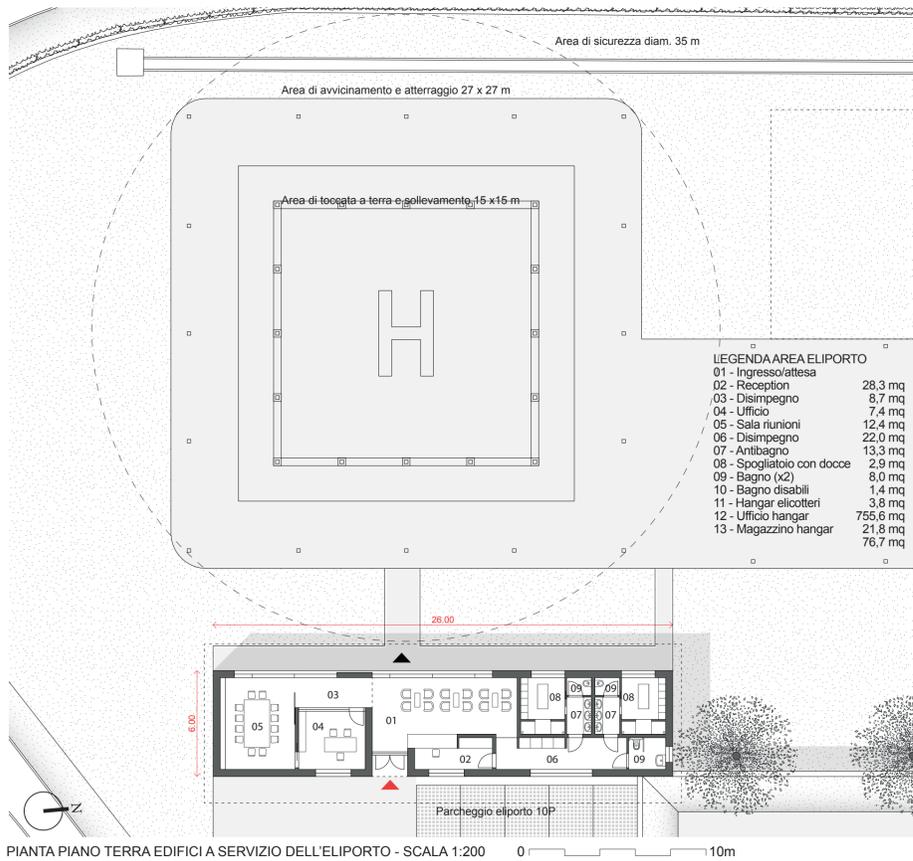


VISTA DELL'EDIFICIO DIREZIONALE DELL'ELIPORTO

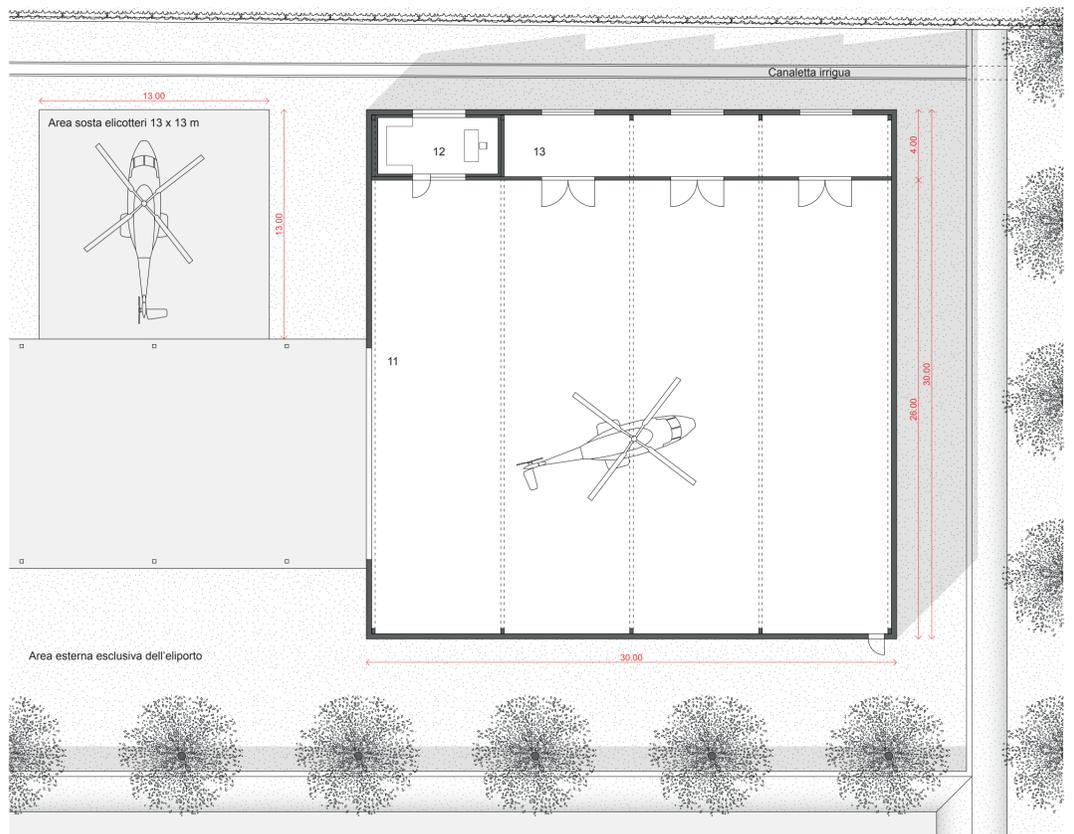


PIANTA PIANO TERRA EDIFICI A SERVIZIO DELL'ELIPORTO - SCALA 1:200




PROSPETTO EST HANGAR - SCALA 1:200

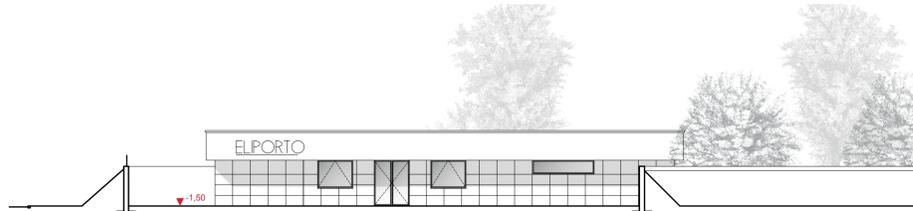

PROSPETTO EST EDIFICIO DIREZIONALE - SCALA 1:200

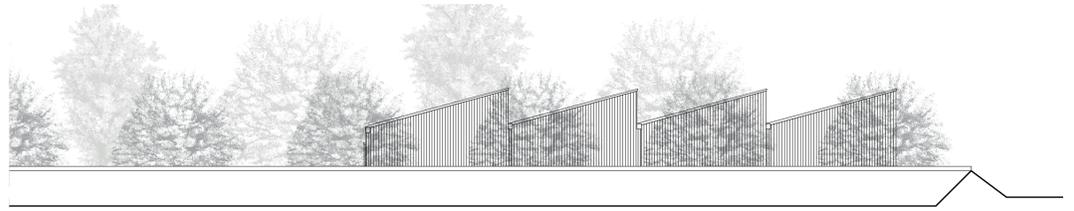


PROSPETTO EST HANGAR - SCALA 1:200

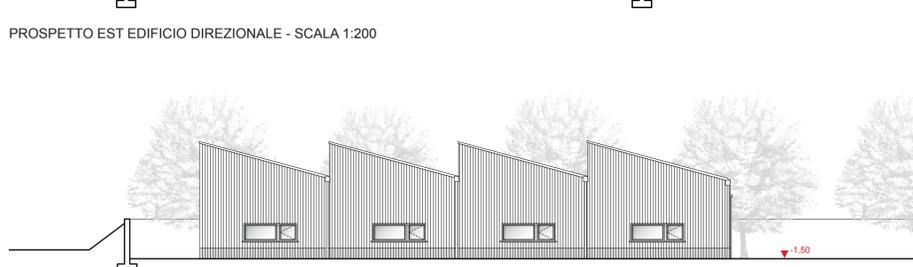


PROSPETTO OVEST HANGAR - SCALA 1:200



PROSPETTO OVEST EDIFICIO DIREZIONALE - SCALA 1:200

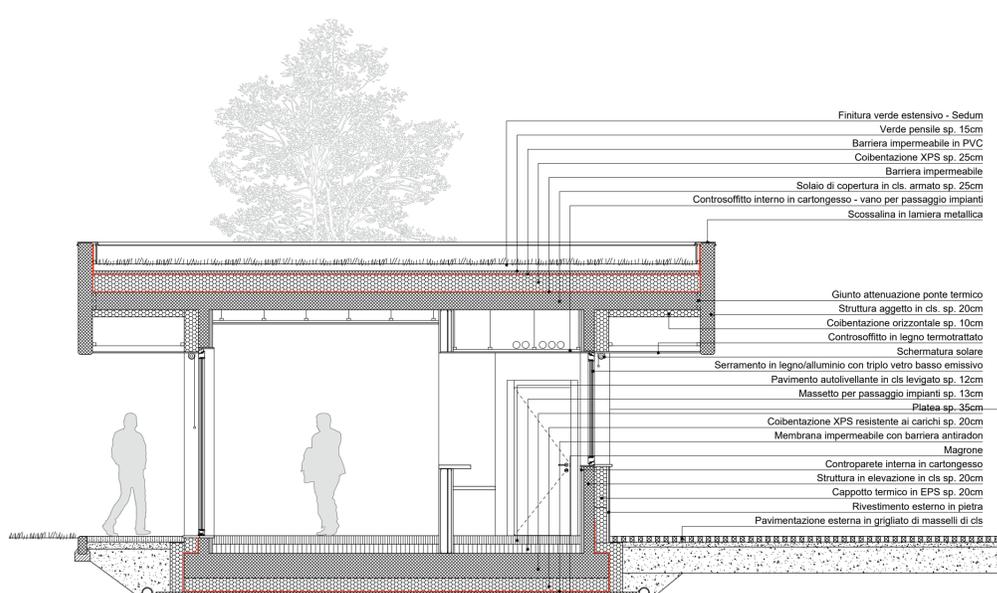

SEZIONE DI DETTAGLIO - UFFICI ELIPORTO - SCALA 1:50

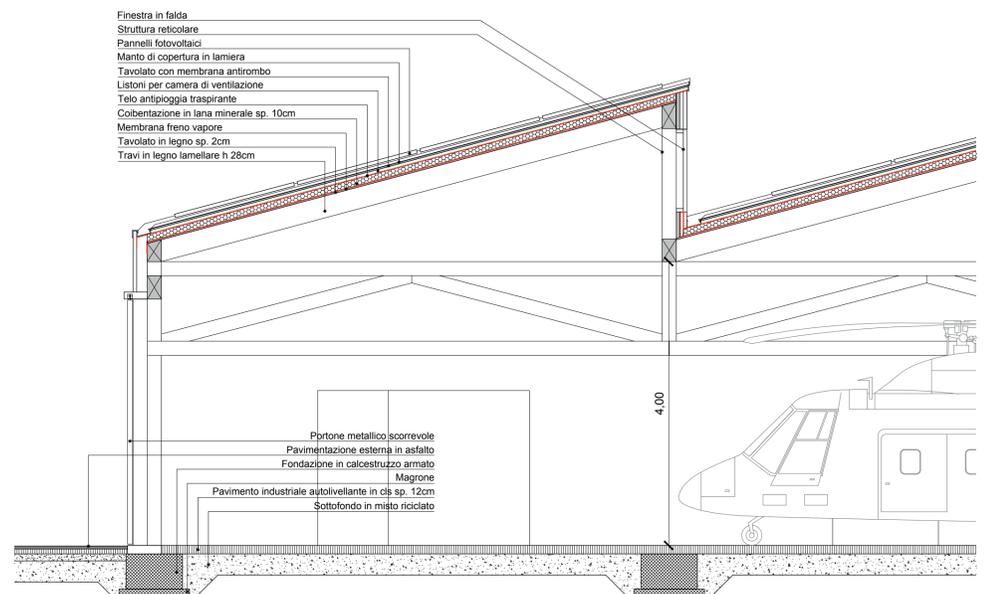

SEZIONE DI DETTAGLIO - HANGAR ELIPORTO - SCALA 1:50