





VISTA DELL'EDIFICIO A CORTE A SERVIZIO DEL PARCO




VISTA DELL'HANGAR POLIFUNZIONALE A SERVIZIO DEL PARCO

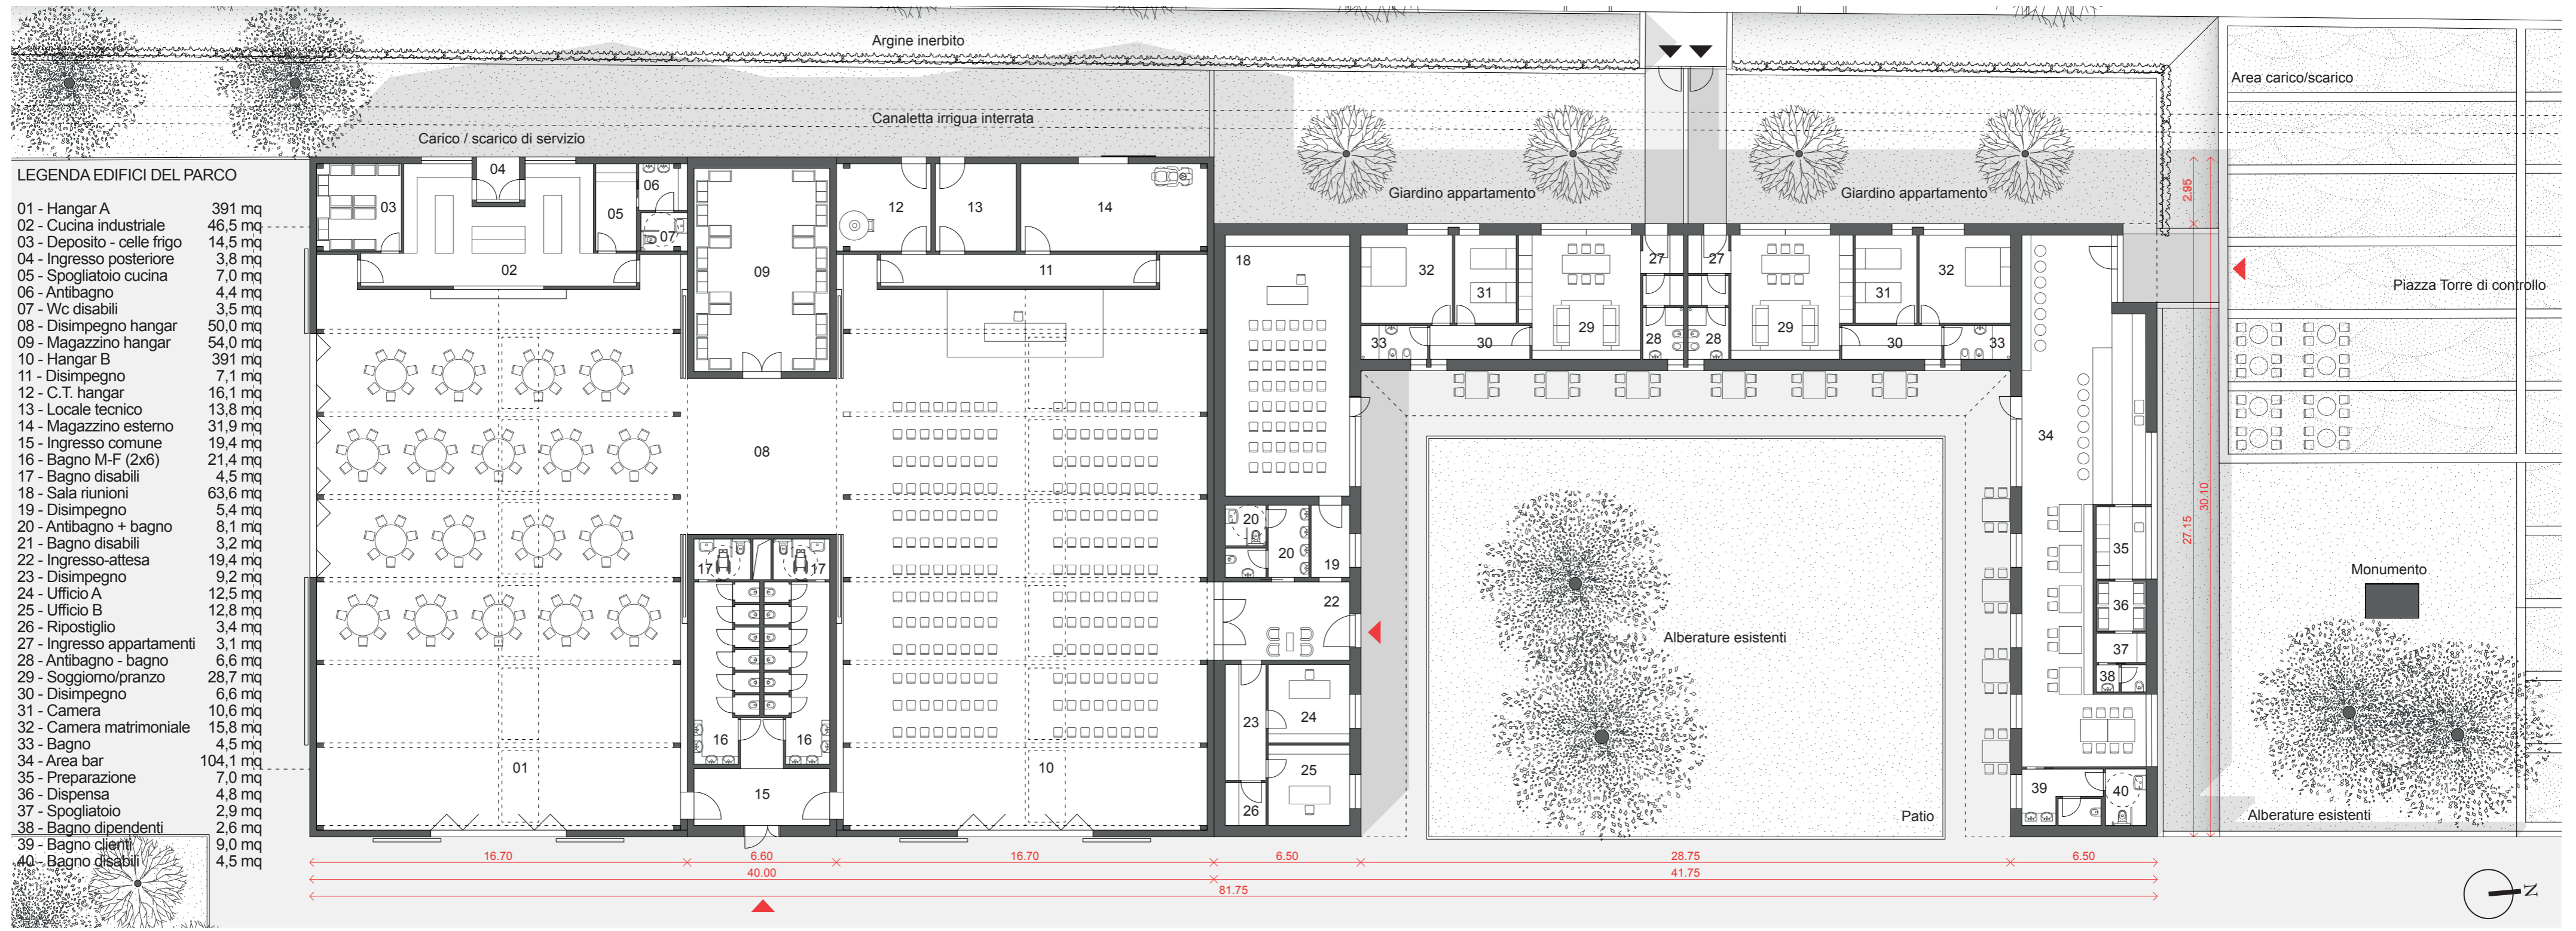


PIANTA PIANO TERRA EDIFICI A SERVIZIO DEL PARCO - SCALA 1:200

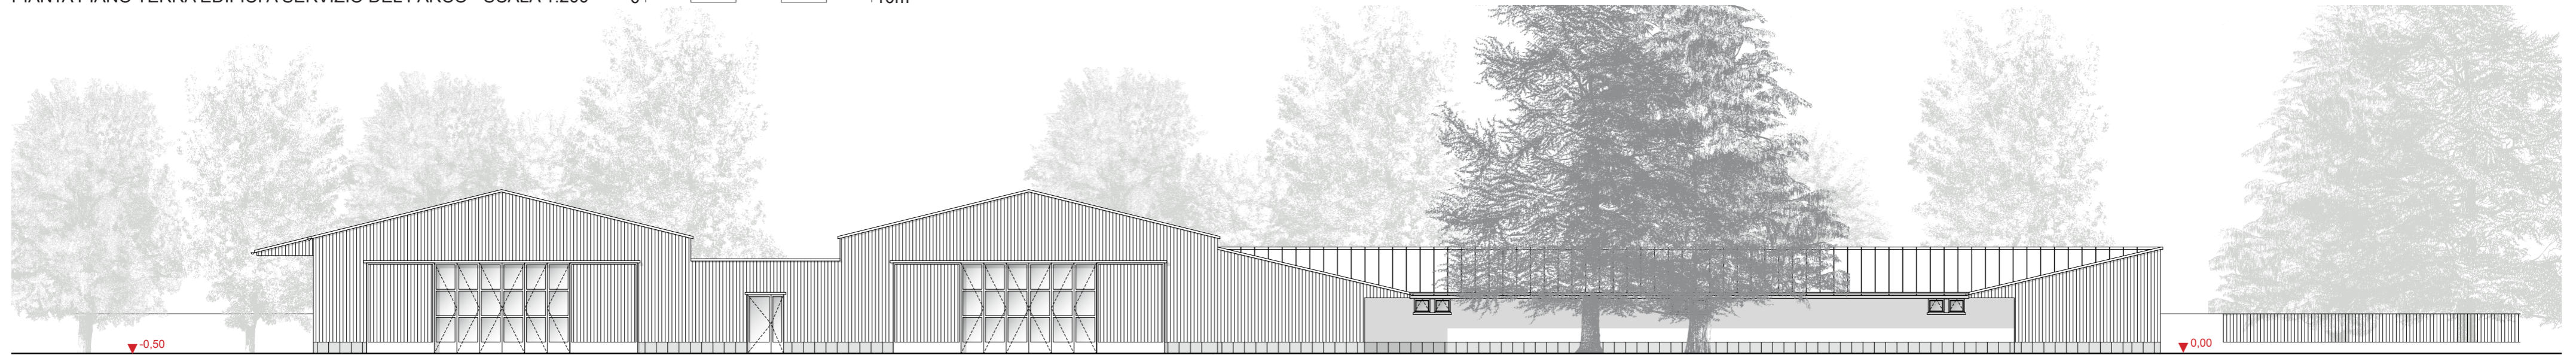

PROSPETTO EST - SCALA 1:200

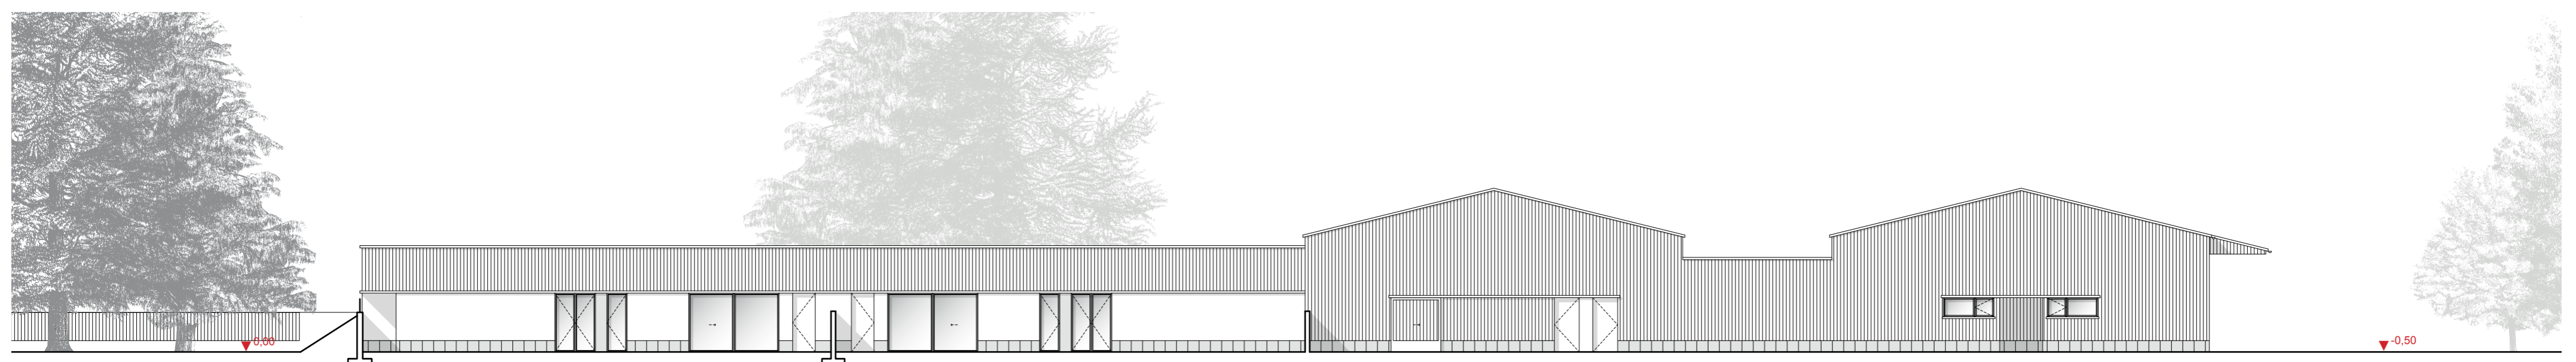

PROSPETTO OVEST - SCALA 1:200

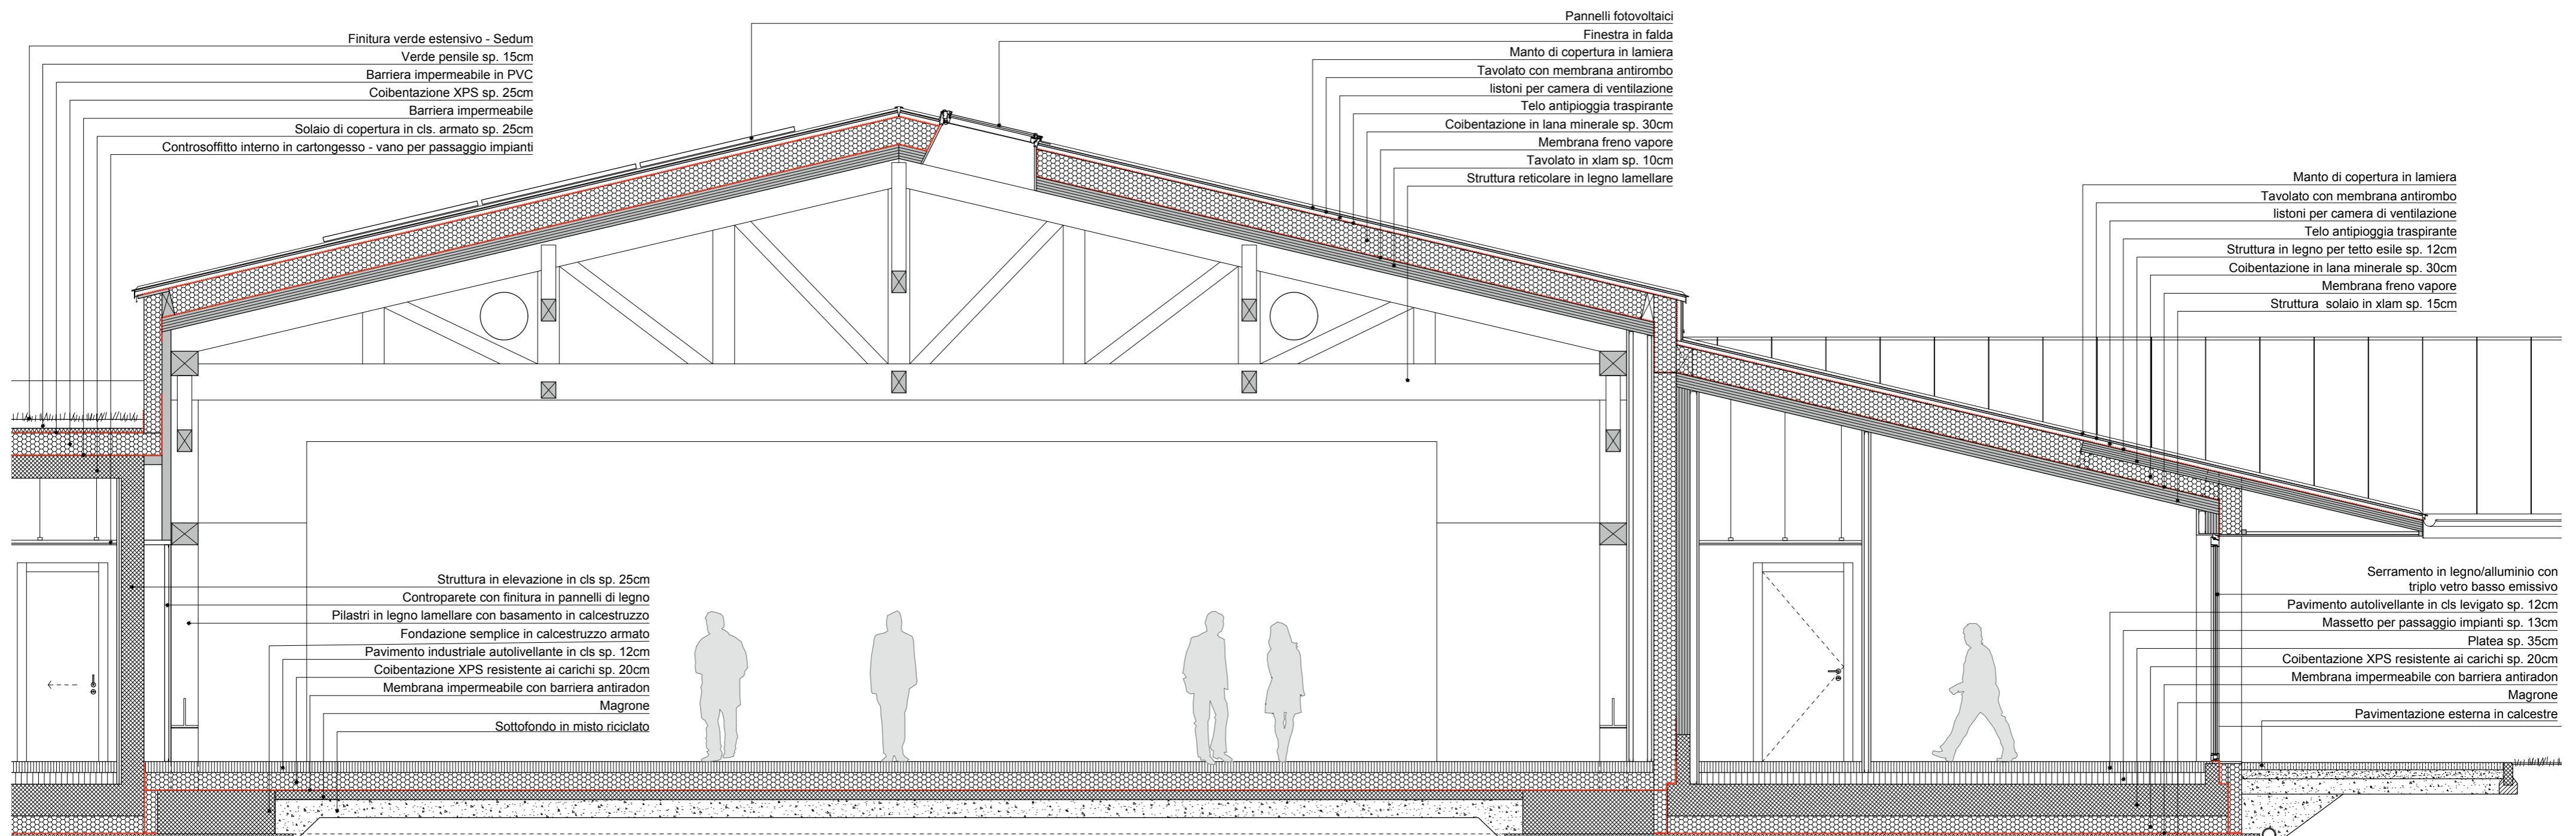

SEZIONE DI DETTAGLIO - HANGAR ED EDIFICIO A CORTE - SCALA 1:50