




VISTA DEL GIARDINO DI ACCESSO AGLI SPOGLIATOI




VISTA DEGLI SPOGLIATOI VERSO I CAMPI SPORTIVI

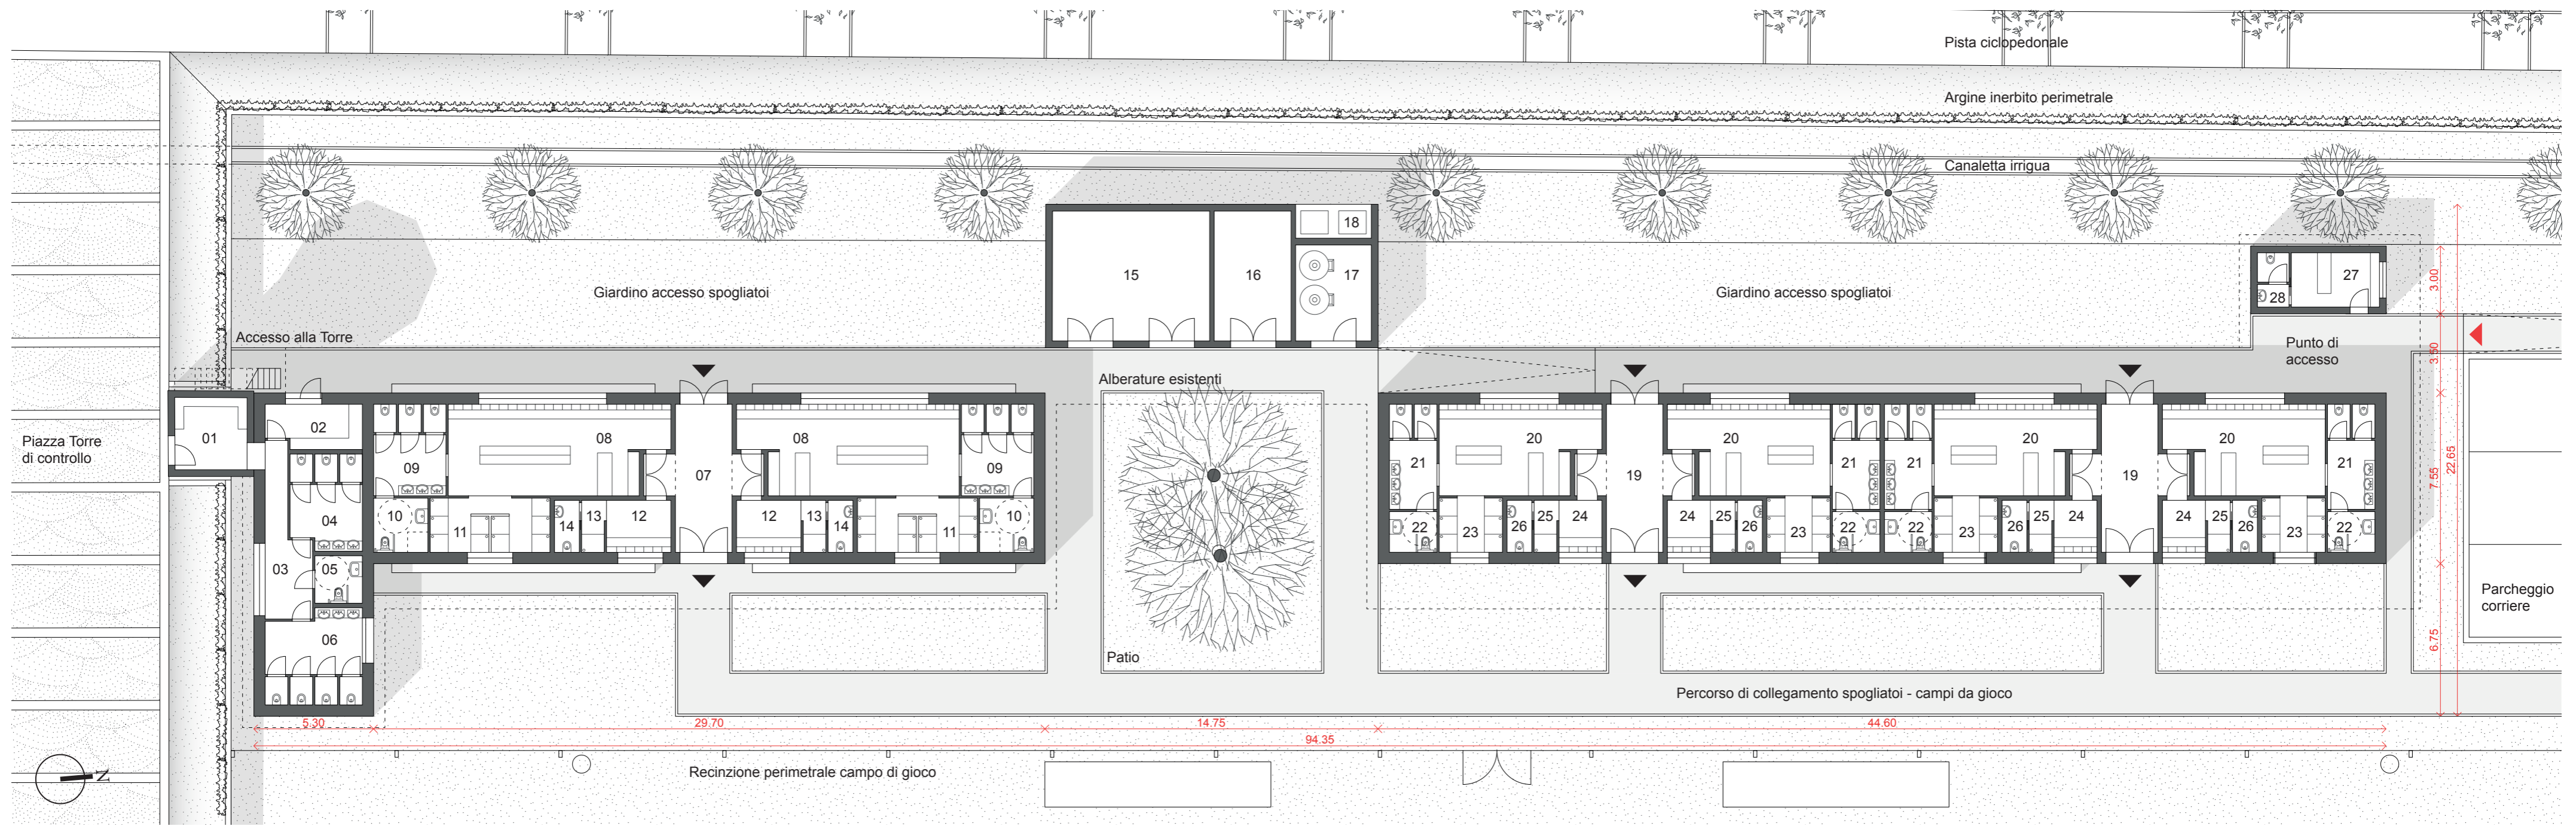


LEGENDA AREA SPORTIVA

01 - Ingresso info point Torre	10,2 mq	05 - Bagno disabili	4,4 mq	09 - Antibagno + 3 Wc	13,0 mq	13 - Antibagno e doccia	2,3 mq	17 - C.T. Spogliatoi	14,2 mq	21 - Antibagno + 2 Wc	9,8 mq	25 - Antibagno e doccia	2,3 mq
02 - Ufficio custodi	8,0 mq	06 - Bagno uomini (4 wc)	17,2 mq	10 - Bagno disabili con doccia	5,8 mq	14 - Bagno arbitri	2,5 mq	18 - Locale pompe esterne	5,0 mq	22 - Bagno disabili con doccia	3,8 mq	26 - Bagno arbitri	2,5 mq
03 - Antibagno	11,7 mq	07 - Corridoio spogliatoi "C"	16,4 mq	11 - Docce spogliatoio (x 10)	12,7 mq	15 - Magazzino attrezzatura 1	40,0 mq	19 - Corridoio spogliatoi "A" e "B"	16,4 mq	23 - Docce spogliatoio (x 6)	6,7 mq	27 - Infermeria spogliatoi	9,4 mq
04 - Bagno donne (3 wc)	13,1 mq	08 - Spogliatoio - 25 persone	40,0 mq	12 - Spogliatoio arbitri - 4 persone	16,6 mq	16 - Magazzino attrezzatura 2	19,5 mq	20 - Spogliatoio - 18 persone	29,0 mq	24 - Spogliatoio arbitri - 2 persone	4,4 mq	28 - Bagno infermeria	3,4 mq


PIANTA PIANO TERRA SPOGLIATOI - SCALA 1:200

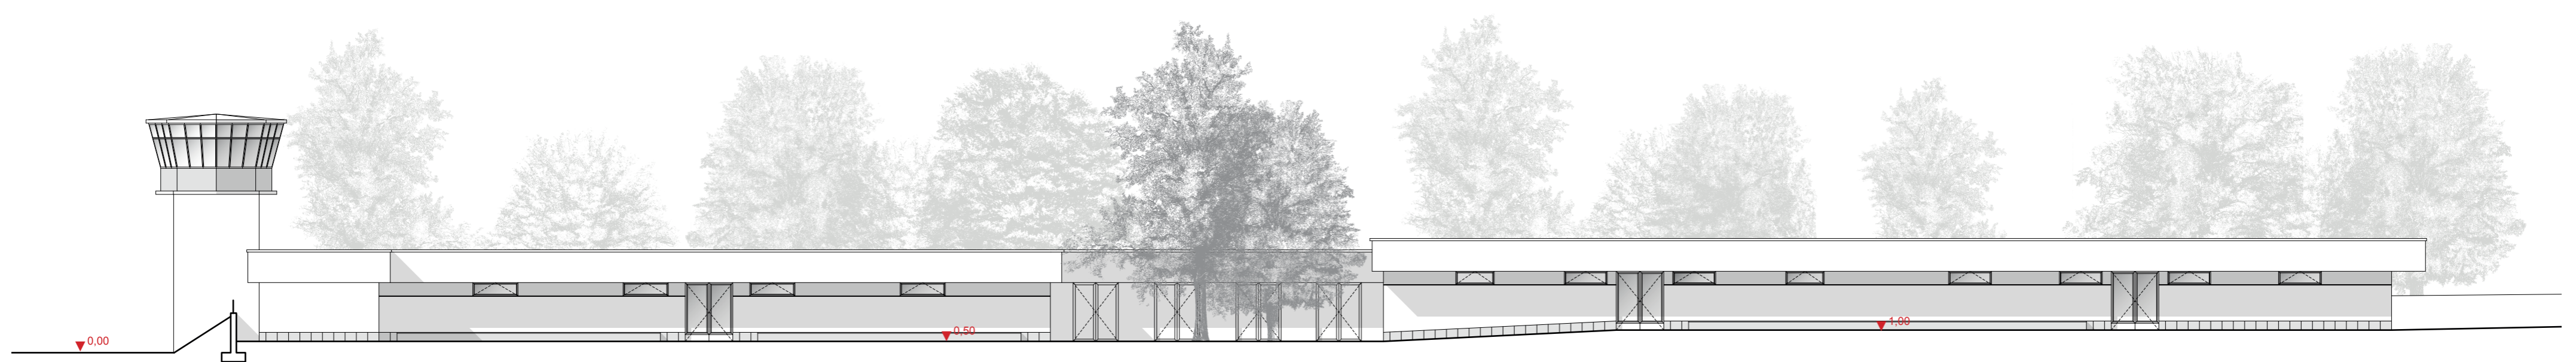

PROSPETTO EST - SCALA 1:200

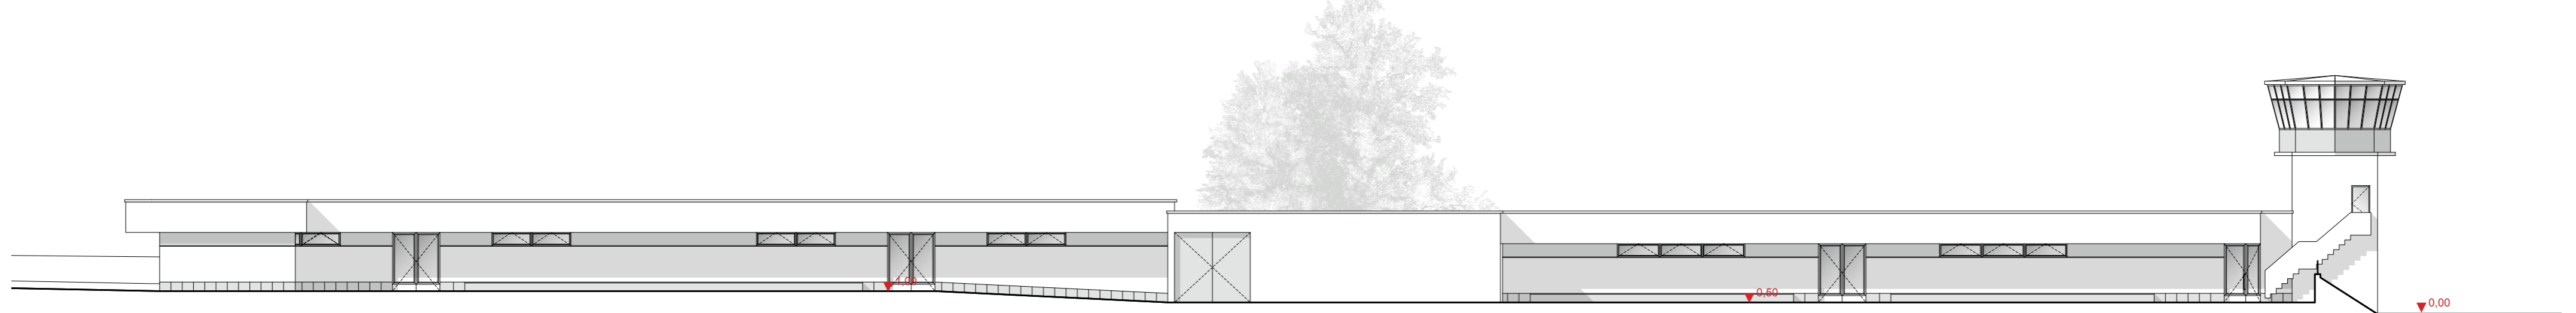

PROSPETTO OVEST - SCALA 1:200

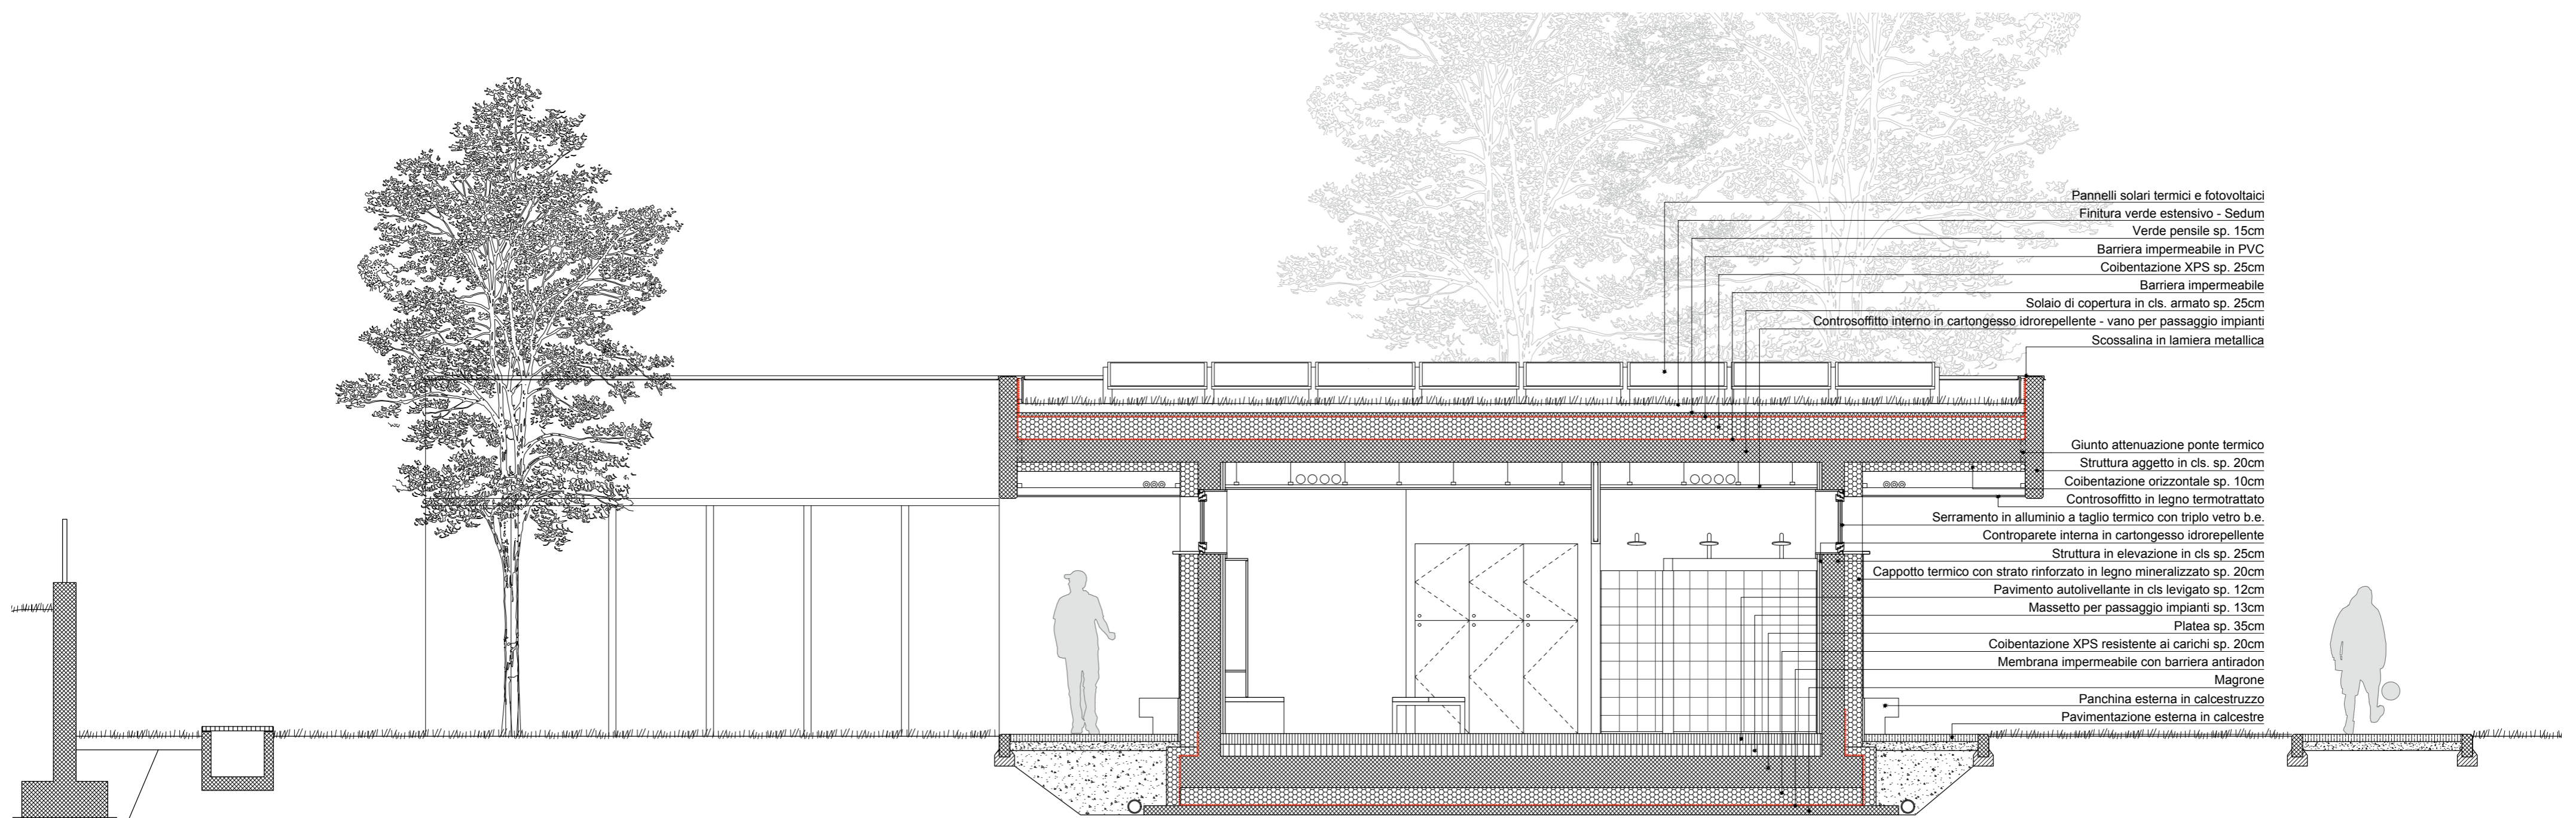

SEZIONE DI DETTAGLIO - SPOGLIATOI - SCALA 1:50