

Riquilibratura e rigenerazione urbana dell'aerocampo di San Giacomo Di Veglia, a Vittorio Veneto, per la realizzazione di un polo sportivo e di aree attrezzate per la socialità

tavola 7

In coerenza al principio di riutilizzo dell'esistente, gli hangars sono destinati agli eventi, mentre il blocco adiacente è dedicato alle residenze dei custodi.

Gli hangars andranno conservati ma riparati nelle parti danneggiate o rese inutilizzabili dall'usura del tempo. Il volume intercluso ospiterà i bagni per il pubblico con accesso esterno, le cucine, gli spogliatoi per gli addetti, un ufficio e un locale tecnico collegato in copertura alle unità di trattamento aria per tutti gli spazi al chiuso. Un sistema di canali microforati a vista distribuirà aria calda/fredda ai volumi degli ex rimessaggi.

Le due case dei custodi godono di layouts speculari con zona giorno e notte passanti, cucina separata e wc, per una superficie di circa 65 mq ciascuna. Al fine di garantire corrette prestazioni energetiche, l'edificio verrà coibentato e rivestito con un cladding in lamiera zincata per confondersi con gli hangars. L'eliminazione dello sporto di gronda crea continuità tra falde e pareti perimetrali, enfatizzando l'immagine della "baracca", trasformata però in comoda residenza.

Lamiera in acciaio zincato

Le facciate dell'Hangar pubblico sono realizzate interamente in pannelli di acciaio zincato lisci, che conferiscono al fabbricato un aspetto industriale, sia esternamente che all'interno delle ampie sale adibite ad eventi.

Lamiera grecata 20x23x750

La lamiera grecata viene qui impiegata come copertura dell'Hangar pubblico, riprendendo la trama dell'adiacente Hangar militare. Inoltre conferisce continuità materica rispetto alle facciate dell'edificio, in pannelli di acciaio zincato lisci.

Lamiera stirata

Sulla copertura dell'Hangar pubblico sono presenti grandi impianti atti a riscaldare/raffrescare gli ambienti interni. Per dare una percezione uniforme del fabbricato e non percepire gli impianti alla vista, viene posizionata una rete in lamiera stirata

Intonaco

L'intonaco giallo caratteristico della maggior parte delle preesistenze viene mantenuto sul prospetto centrale dell'Hangar pubblico. Infatti, tra i due ampi volumi agli estremi in lamiera, trova posto un blocco di servizi in muratura.

Ghiaietto

Il blocco centrale in muratura dell'Hangar pubblico presenta una copertura pavimentata in ghiaietto, dove al di sopra trovano posto gli impianti. La copertura è infatti calpestabile per permettere di fare lavori di manutenzione impiantistica.

Calcestruzzo prefabbricato

Sulla copertura del blocco centrale dell'Hangar pubblico sono posizionate le lastre prefabbricate in calcestruzzo, della dimensione di 120x60 cm che costituiscono il camminamento per gli addetti alla manutenzione impiantistica.

Lamiera aggraffata

La lamiera aggraffata caratterizza l'edificio della Residenza custodi e lo riveste interamente, dalle pareti alla copertura. L'immagine è quella di un fabbricato scuro, ma che riprende l'elemento della lamiera presente negli edifici adiacenti, con cui si mimetizza.

Circuito impianto elettrico

Colonnine con prese elettriche estraibili dal pavimento


Quadro elettrico

UTA (Unità trattamento aria)



Condotte microforate induttive

PARCO / HANGAR EVENTI

Gli hangars esistenti, ristrutturati, potranno accogliere eventi pubblici legati al parco, da cui le dotazioni previste in progetto. In fase di ristrutturazione si potrà valutare sulle falde rivolte a sud la posa di pannelli per il fotovoltaico e il solare termico.

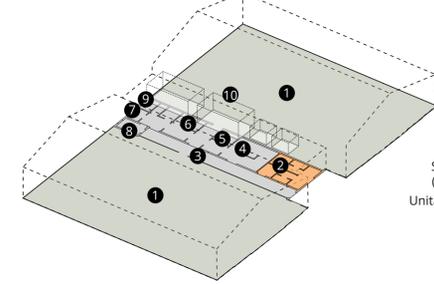


- Spazi espositivi 1
- Bagni pubblici 2
- Distributivo 3
- Cucine 4
- lavaggio 5
- Disp./Frigo 6
- Spogliatoi 7
- Ufficio 8
- Locale tecnico 9
- Impianti 10
- Spazi espositivi
- Bagni pubblici
- Servizi di supporto (cucine, spogliatoi)
- Unità trattamento aria

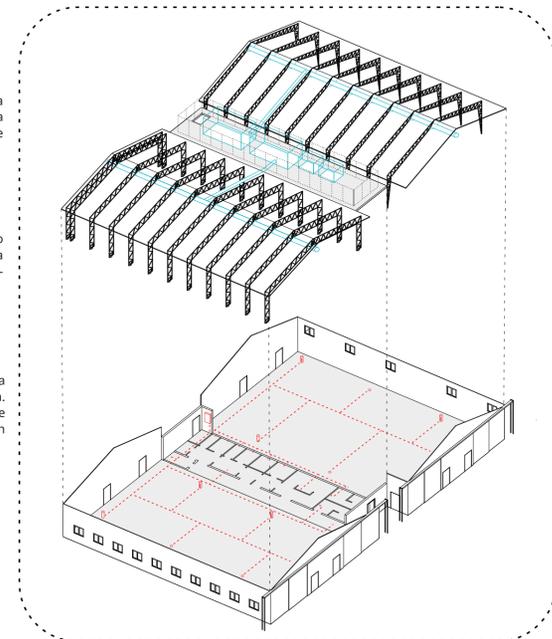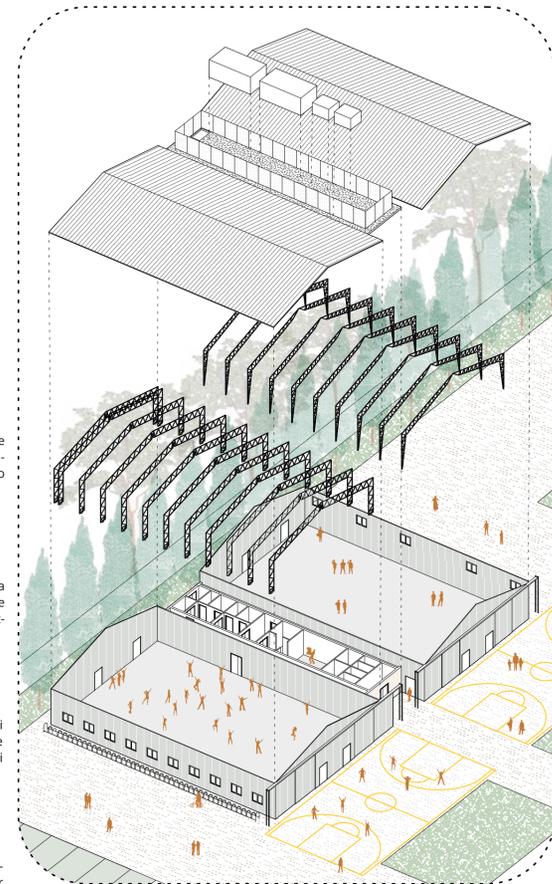

Impianto elettrico e aerazione



Prospetto est

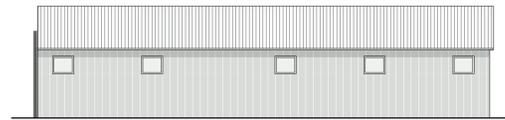


Prospetto sud





Prospetto ovest



Prospetto nord

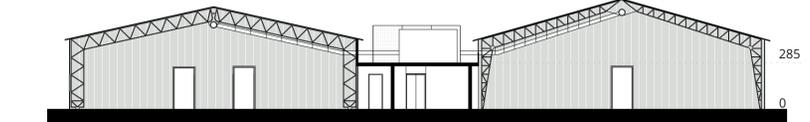

Sezione AA

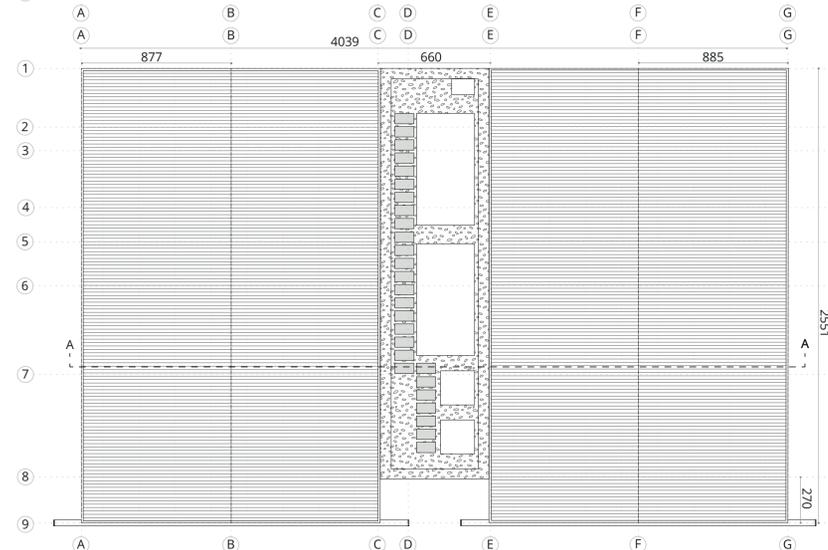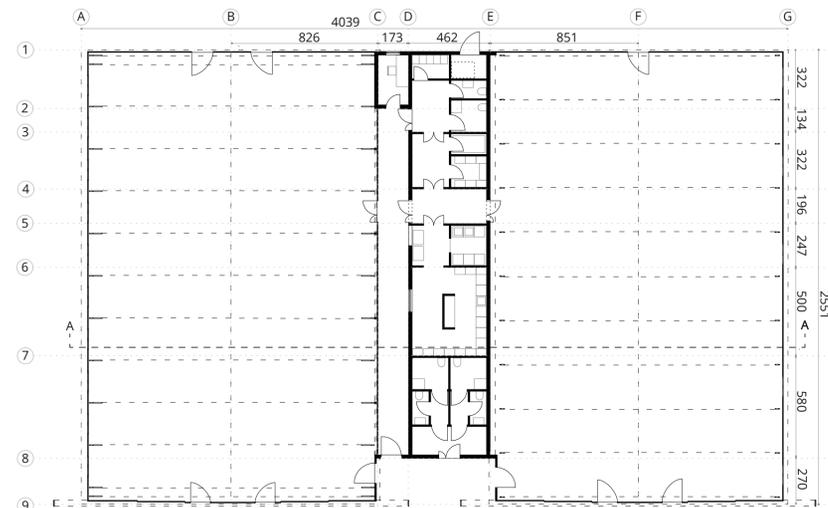


Piante e alzati, scala 1:200


PARCO / RESIDENZE CUSTODI

Le residenze dei custodi nascono sul sedime del padiglione esistente, che verrà coibentato e rivestito con pannelli metallici in lamiera aggraffata in colore scuro.

La distribuzione interna degli alloggi ricalca le richieste del bando; in dettaglio: soggiorno, cucina, due bagni, camera matrimoniale e camera singola.

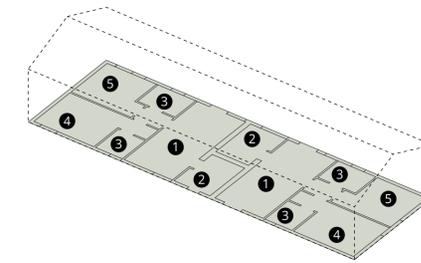

- Soggiorno - pranzo 1
- Cucina 2
- Servizi igienici 3
- Camera doppia 4
- Camera singola 5
- Alloggi dei custodi

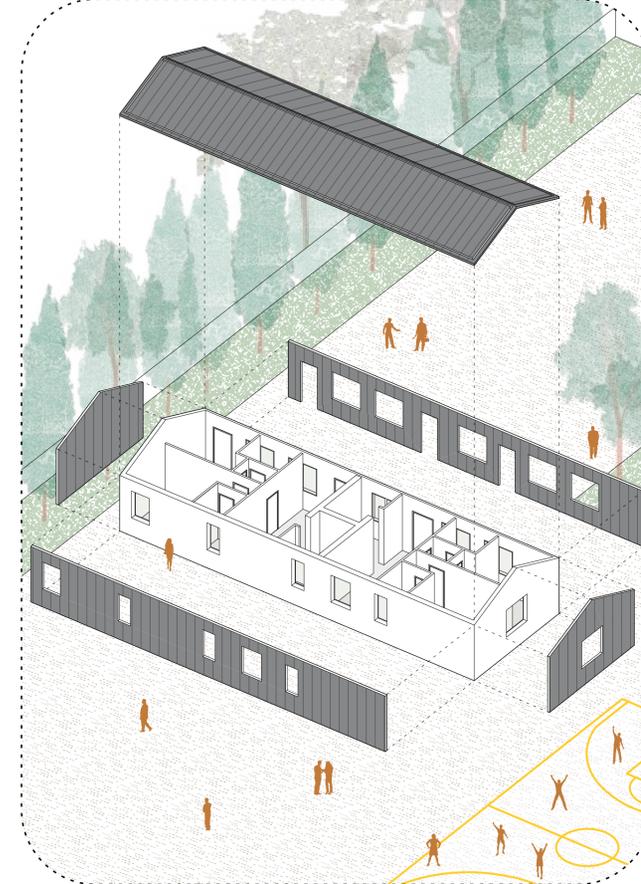


La lamiera aggraffata riveste interamente la Residenza custodi, dando un effetto di continuità tra facciata e copertura. Nel dettaglio, i canali di gronda non saranno a vista, ma tra parete e rivestimento.



Dettaglio della gronda incassata e del rivestimento in lamiera aggraffata



Prospetto sud

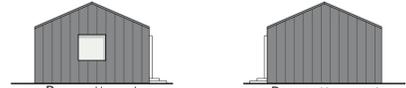


Prospetto est




Prospetto ovest



Prospetto nord

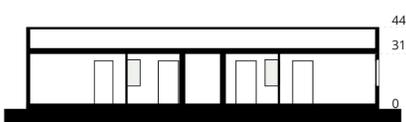

Sezione AA

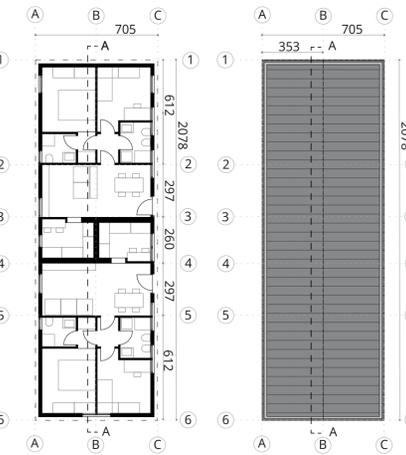

Piante e alzati, scala 1:200



Vista (fotoinserimento) hangar pubblico