


Planimetria di progetto

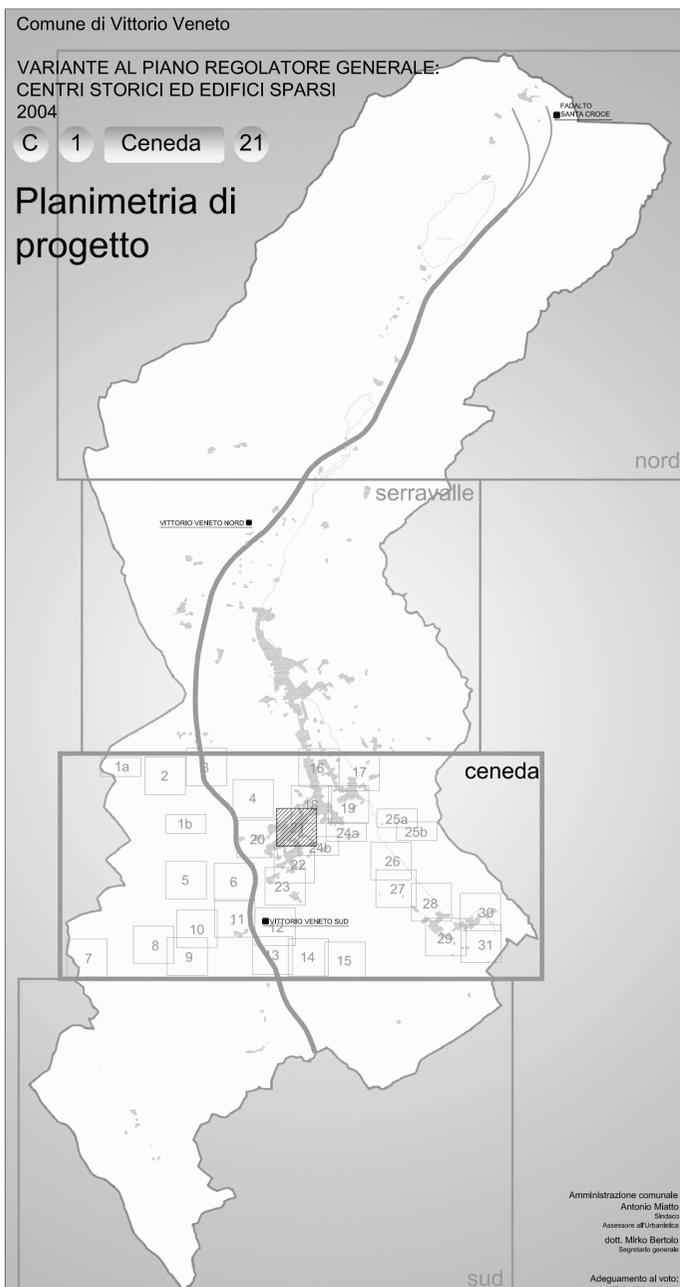

Amministrazione comunale
Antonio Miatto
Indirizzo
Assessore all'Urbanistica
dott. Mirko Bartolo
Segretario generale

Adeguamento al voto:
Ufficio Urbanistica

PRESA D'ATTO CON DETERMINA DIRIGENZIALE N. 2023 DEL 14.12.2010

MODIFICATO DA:
 VARIANTE 44/10 ADOTTATA CON DEL. C.C. N. 33 DEL 28.09.10 - APPROVATA CON DELIBERA C.C. N. 2 DEL 15.03.11
 VARIANTE 46/10 ADOTTATA CON DEL. C.C. N. 41 DEL 09.12.10 - APPROVATA CON DELIBERA C.C. N. 18 DEL 19.05.11
 VARIANTE 57/15 ADOTTATA CON DEL. C.C. N. 39 DEL 29.10.15 - APPROVATA CON DELIBERA C.C. N. 1 DEL 28.01.16
 VARIANTE 58/17 ACCORDO DI PROGRAMMA DEL 15.06.2021 APPROVATO CON DECRETO DEL PRESIDENTE DELLA PROVINCIA DI TREVISO N. 116 DEL 24.08.2021 E RATIFICA CON DELIBERA C.C. N. 40 DEL 14.09.2021

DETERMINA DIRIGENZIALE N. 873 DEL 07.11.17 (adeguamenti a varianti 56, 59, PUA 7A Var 1, correzione cartografica via del Fante)

	PERIMETRO DELLA ZONA A		AMBITI DI PERTINENZA DEGLI EDIFICI		PASSAGGIO
	PERIMETRO DELLA ZONA A1		PAVIMENTAZIONI DI PREGIO		PORTICO
	PERIMETRO DELL'UNITA' URBANA		EDIFICIO con codice identificativo "Q-N"		BURELLA
	DENOMINAZIONE UNITA' URBANA		PERTINENZE		OBBLIGO DI ALLINEAMENTO IN PIANITA'
	PERIMETRO SCHEDE NORMATIVE DI PRG		DEMOLIZIONI		ALLINEAMENTO VERTICALE
	PERIMETRO COMPARTO DI PROGETTO		NUOVA COSTRUZIONE		FRONTI VINCOLATI
	PARCHEGGIO PUBBLICO DI PRG		sup. cop. l. h. cubatura		VINCOLO MONUMENTALE
	PARCHEGGIO PUBBLICO DI VARIANTE		1-P007		PISTA CICLABILE
	PARCHEGGI PREVISTI DA SCHEDE NORMATIVE		ELEMENTO PUNTUALE DI VALORE AMBIENTALE		PERCORSO PEDONALE
	VERDE DI PREGIO		CINTA FORTIFICATA		
	VERDE PUBBLICO		MURO DI CINTA		

scala 1:1000