


# Planimetria di progetto

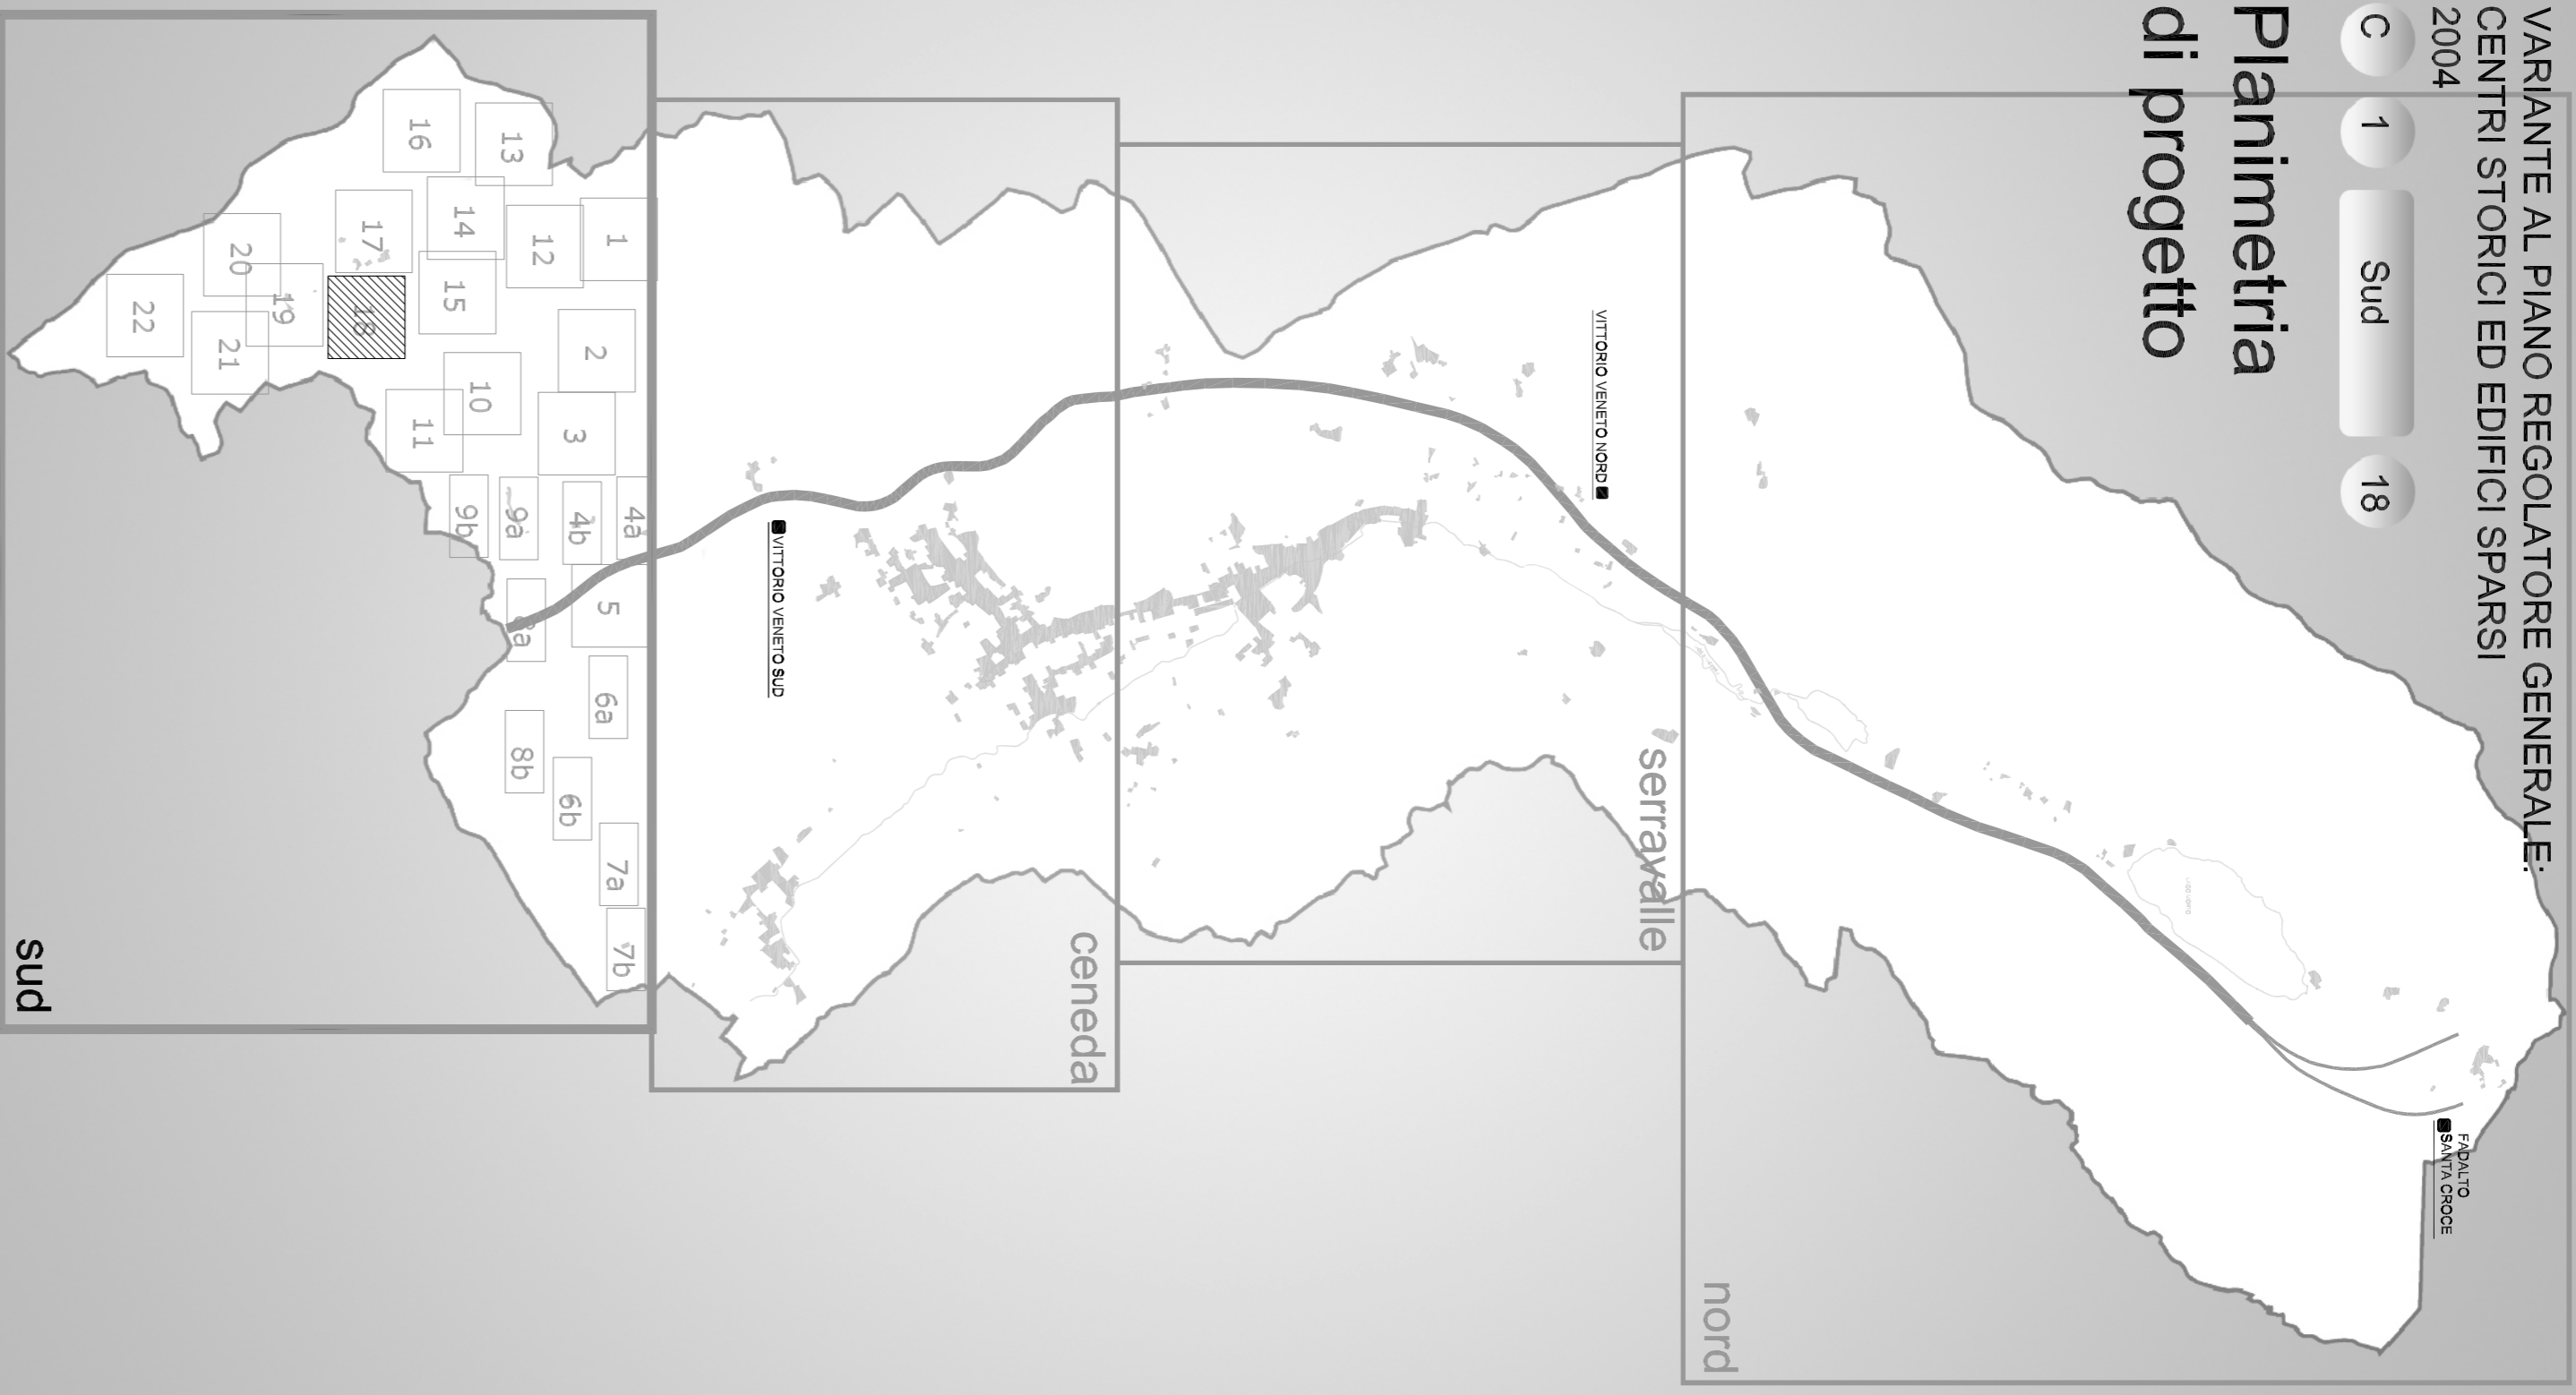

**Amministrazione comunale**  
 GianAntonio Da Re  
 Sindaco  
 Flavio De Nardi  
 Dotti Lorenzo Traina  
 Segretario generale

**Adeguamento al voto**  
 Ufficio Pianificazione Territoriale  
 Arch. Wanda Antoniazzi  
 (responsabile e coordinatore)  
 Geom. Mauro Casagrande  
 Geom. Nicola De Biasi  
 Arch. Maria Cristina Sestini  
 Segretario generale

**Professionisti incaricati**  
 Arch. Marisa Farin  
 (coordinatore)  
 Arch. Irene Pergarzi  
 Arch. Giovanna Priolo  
 Arch. Marco Piro  
 (responsabile)

**Collaboratori**  
 Francesco Di Sella  
 Arch. Daniela Sestini  
 Dott. Elena Pergarzi  
 Arch. Giovanna Baraldi  
 (responsabile)

	PERIMETRO DELLA ZONA A		PERIMETRO DELLA ZONA AT		PERIMETRO DELL'UNITA' URBANA		DENOMINAZIONE UNITA' URBANA		PERIMETRO COMPARTO DI PROGETTO		PARCHIEGGIO PUBBLICO DI PRG		PARCHIEGGIO PUBBLICO DI VARIANTE		VERDE DI PREGIO		VERDE PUBBLICO
	ABITI DI PERTINENZA DEGLI EDIFICI		PAVIMENTAZIONI		EDIFICIO con codice identificativo "C.N."		PERTINENZE		DEMOLIZIONI		NUOVA COSTRUZIONE		CARTILAGIO		ELEMENTO FUNZIONALE DI VALORE AMBIENTALE		CINTA FORTIFICATA
	PASSAGGIO		PORTICO		MURO DI CINTA		FRONTI VINCOLATI		ALLINEAMENTO VERTICALE		VINCOLO MONUMENTALE		PISTA CICLABILE		PERCORSO PERSONALE		

scala 1:1000

