

--- CONFINI COMUNALI

Zone

- A
 - A1
 - B1
 - B2
 - B3
 - C1.1
 - C1.2
 - C1.3
 - C2
 - C2.1
 - C2.2
 - D1
 - D1.1
 - D1.2
 - D1.3
 - D2
 - D3.1
 - D3.3
 - D4.1
 - D4.2
 - D5
 - D5.1
 - D6
 - D7.1
 - D7.2
 - D8
 - D9
 - E
 - F1 ATTREZZATURE PUBBLICHE E DI USO PUBBLICO ESISTENTI
 - F1 ATTREZZATURE PUBBLICHE E DI USO PUBBLICO DI PROGETTO
 - F1 ZONE DESTINATE ALL' ISTRUZIONE ESISTENTI
 - F1 ZONE DESTINATE ALL' ISTRUZIONE DI PROGETTO
 - F2 ATTR ESISTENTE
 - F2 PARCHI, GIARDINI ED ATTREZZATURE SPORTIVE EDIFICABILI
 - F2 PARCHI, GIARDINI ED ATTREZZATURE SPORTIVE NON EDIFICABILI
 - F3 PARCHEGGI ESISTENTI
 - F3 PARCHEGGI DI PROGETTO
 - F3 ZONE SOGGETTE A PROGETTO SPECIFICO
 - F3 SPAZI PUBBLICI O DI USO PUBBLICO
 - F4 IMPIANTI DI TRATAMENTO E STOCCAGGIO DEI RIFIUTI
- Stato di attuazione**
- AMBITI DEGRADATI AI SENSI DELLA LR. 14/2017 ART.6
 - AMBITI OGGETTO DI VARIANTE AI SENSI DELLA LR.14/2017 ART.13
 - AMBITI SOGGETTI A P.U.A. NON ANCORA ATTUATI

COMUNE DI VITTORIO VENETO
Provincia di Treviso

P.R.G.
Vigente

elaborato

A3

scala

1:10.000

TAVOLA STRUTTURALE E STATO DI ATTUAZIONE
ADEGUAMENTO ALLA L.R. 14/2017


VAR. 65/2019 ADOTTATA CON DELIBERAZIONE C.C. N. 32 DEL 30.09.2022 E APPROVATA CON DELIBERAZIONE C.C. N. 45 DEL 14.12.2022

SINDACO
ASSESSORE ALL'URBANISTICA
dott. Antonio Miatto

SEGRETARIO GENERALE
dott.ssa Mariarita Napolitano

DIRIGENTE DI SETTORE
ing. Alessandra Curi

RESPONSABILE UFFICIO
arch. Maria Cristina Scalet

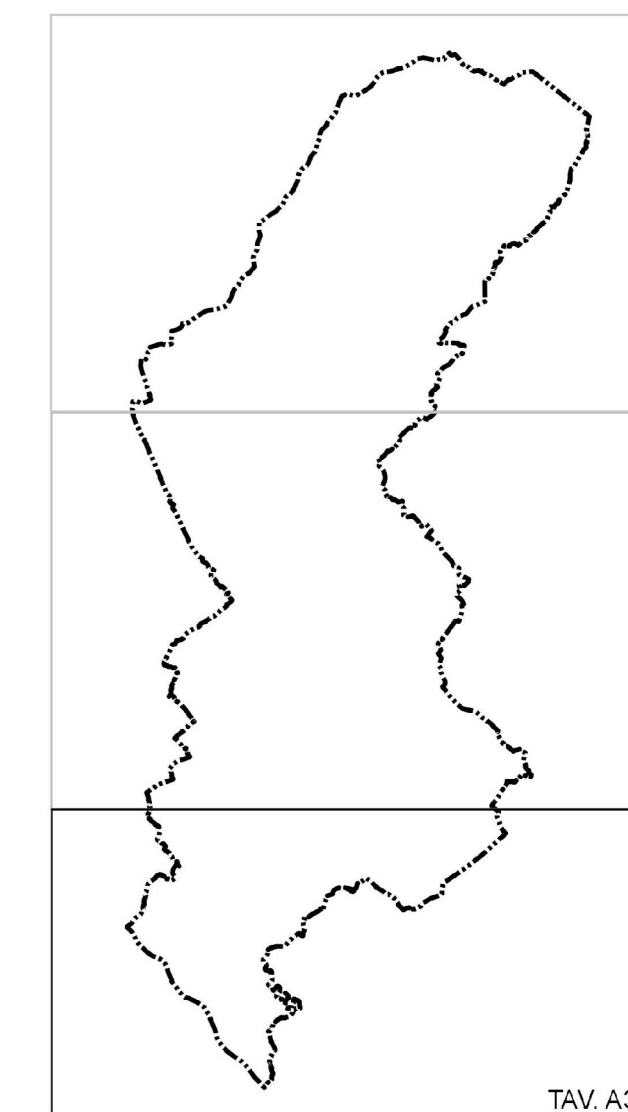

TAV. A3