


# Planimetria di progetto

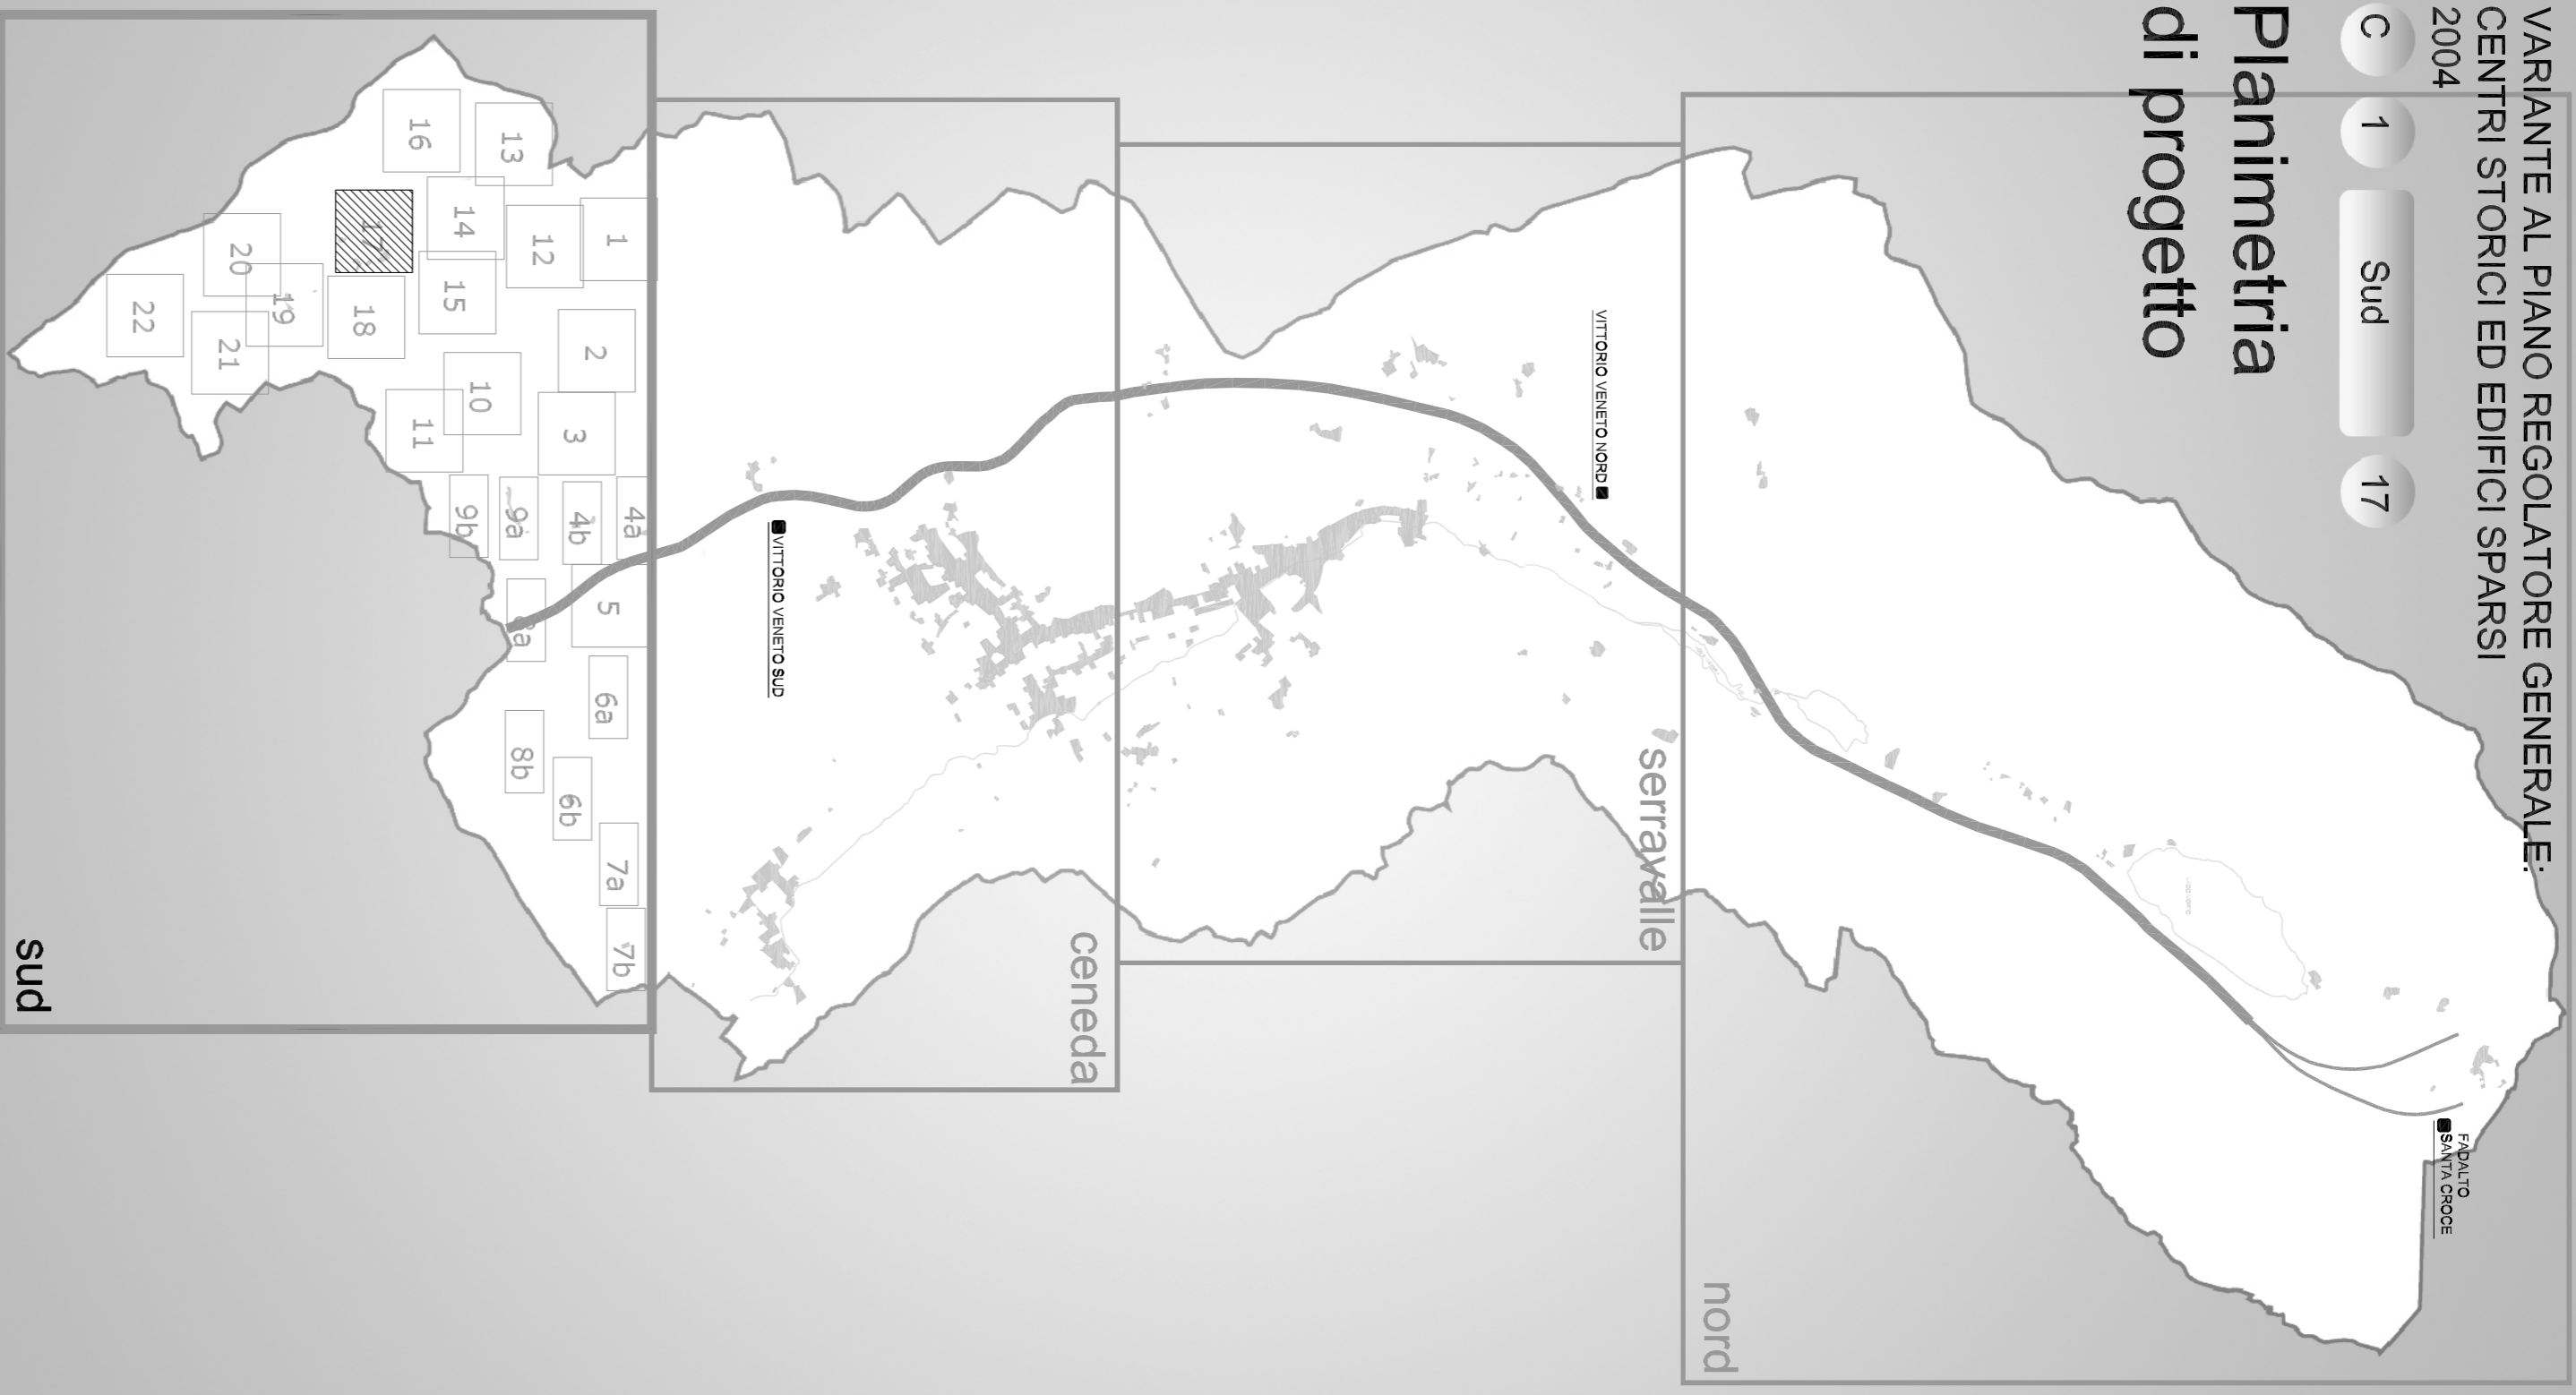

**Amministrazione comunale**  
 GianAntonio Da Re  
 Flavio De Nardi  
 Dott. Lorenzo Traina  
 Segretario generale

**Adeguamento al voto**  
 Ufficio Pianificazione Territoriale  
 Arch. Mariada Antoniazzi  
 (responsabile e coordinatore)  
 Geom. Mauro Casagrande  
 Arch. Maria Cristina Sestini  
 Arch. Maria Cristina Sestini  
 Segretario generale

**Professionisti incaricati**  
 Arch. Mariisa Farin  
 (coordinatore)  
 Arch. Irene Pergarzi  
 Arch. Giovanna Priolo  
 Arch. Mauro Piro

**Collaboratori**  
 Francesco Di Bella  
 Arch. Dot. Elena Pergarzi  
 Arch. Giovanna Baraldi  
 (responsabile)

	PERIMETRO DELLA ZONA		ABITI DI PERTINENZA DEGLI EDIFICI		PASSAGGIO
	PERIMETRO DELLA ZONA AT		PAVIMENTAZIONI DI PREGIO		PORTICO
	PERIMETRO DELL'UNITA' URBANA		EDIFICIO con codice identificativo "C.N."		BURELLA
	DENOMINAZIONE UNITA' URBANA		PERTINENZE		DEMOLIZIONI
	PERIMETRO SCHEDE NON NORMATIVE DI PRG		NUOVA COSTRUZIONE		ALLINEAMENTO VERTICALE
	PERIMETRO COMPARTO DI PROGETTO		CARTILAGIO		FRONTI VINCOLATI
	PARCHESIO PUBBLICO DI PRG		NUOVA COSTRUZIONE		VINCOLO MONUMENTALE
	PARCHESIO PUBBLICO DI VARIANTE		ELEMENTO PUNTUALE DI VALORE AMBIENTALE		PISTA CICLABILE
	SCHEDE NON NORMATIVE		CINTA FORTIFICATA		PERCORSO PERSONALE
	VERDE DI PREGIO		MURO DI CINTA		
	VERDE PUBBLICO				



scala 1:1000