



foto 16



foto 17



foto 18



foto 19



foto 20



foto 21



foto 22



foto 23



foto 24



foto 25



foto 26



foto 27



foto 28

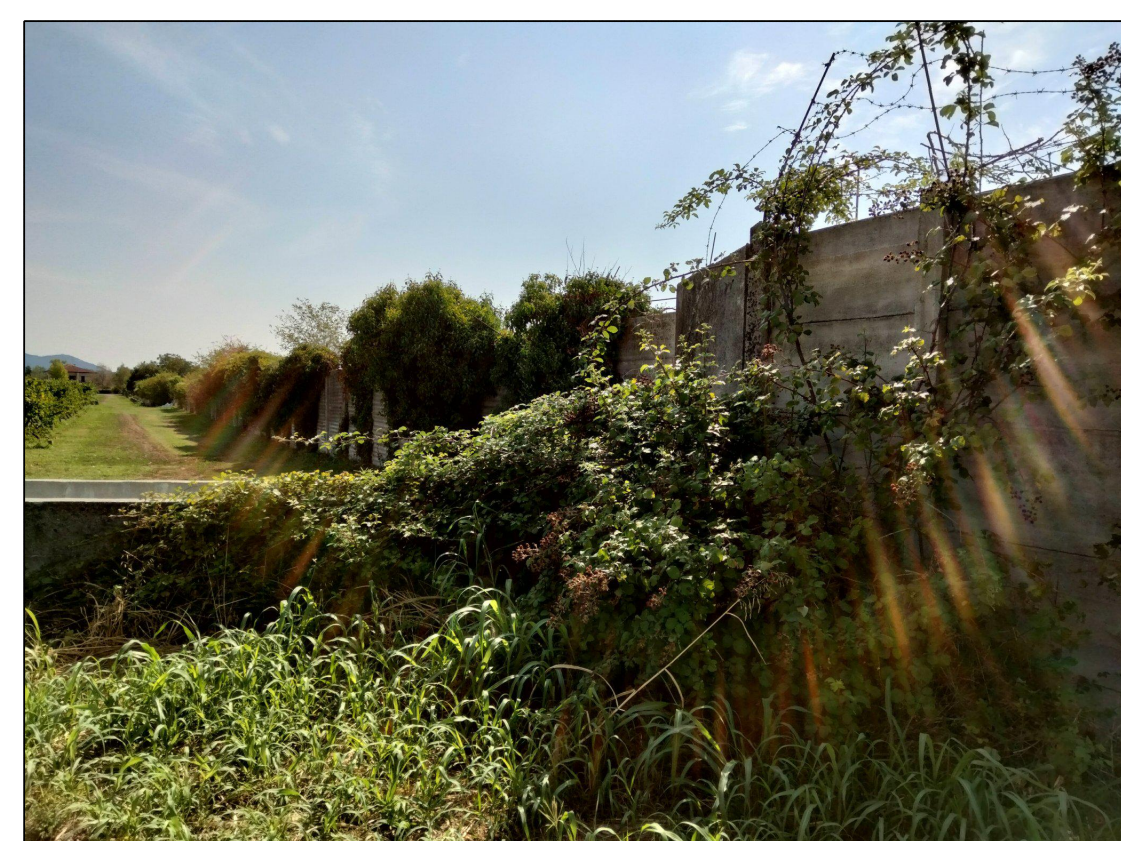


foto 29



foto 30

tel. 333 8051910 fax - E-Mail: dannysoommavilla@outlook.com Pec: dannysoommavilla@pec.it cod.fisc. 3360479100308999 p.i. 04577940287 REVINE LAGO - via Maestra 65		<b>STUDIO TECNICO</b> <i>geom. Danny Sommarivilla</i>
Tavola <b>3</b>	Committente: <b>Comune di Vittorio Veneto</b>	
Scala: 1:1000	Progetto: <b>Rilievo area EX AREOCAMPO</b>	
Aggiornamenti: 1: 2:	Ubicazione: <b>COMUNE DI VITTORIO VENETO (TV) - via MENARE'-via F.BARACCA</b>	
Data:09/08/2022	Oggetto: <b>Documentazione Fotografica</b>	