




VISTA DEL PERCORSO SOPRAELEVATO DI ACCESSO AGLI SPALTI SUI CAMPI SPORTIVI. SULLO SFONDO IL COL VISENTIN E IL MONTE PIZZOC

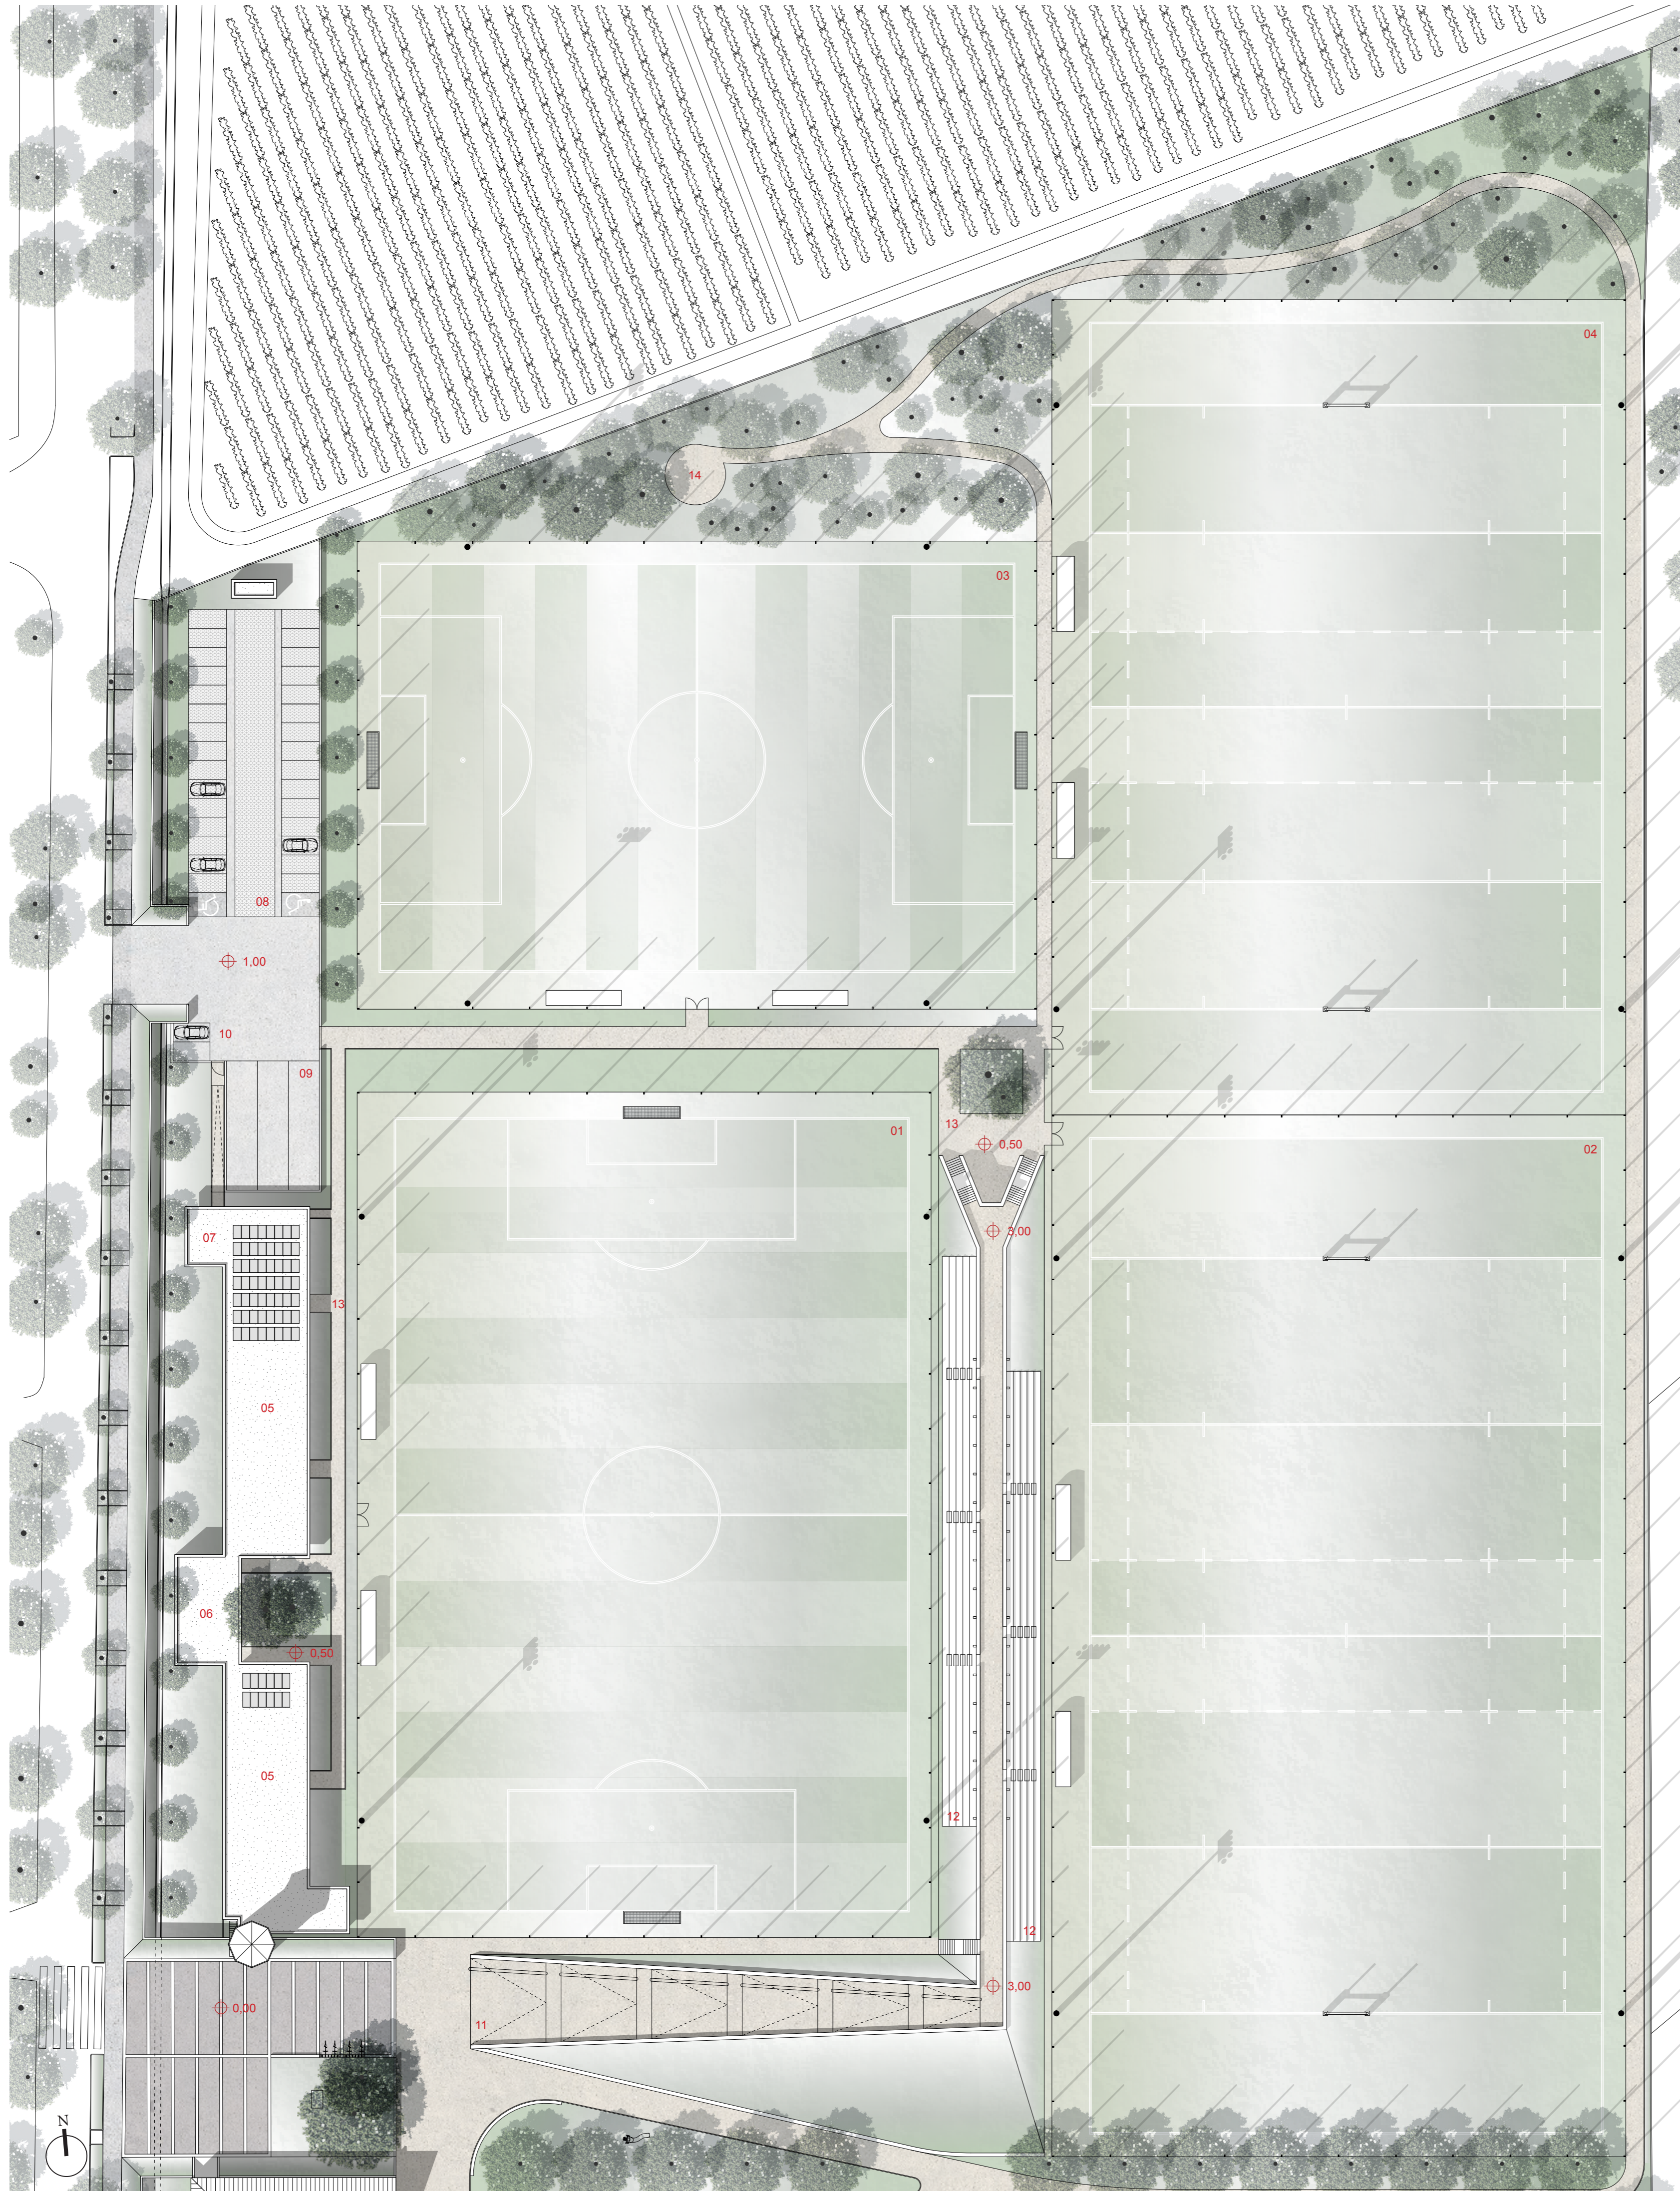


PLANIMETRIA AREA SPORTIVA - SCALA 1:500

0 25m


LEGENDA
PLANIMETRIA AREA SPORTIVA

- 01 - Campo da calcio principale (105x68m)
- 02 - Campo da rugby principale (132x68m)
- 03 - Campo da calcio per allenamento
- 04 - Campo da rugby per allenamento
- 05 - Spogliatoi
- 06 - Deposito attrezzature sportive
- 07 - Infermeria a servizio degli spogliatoi
- 08 - Parcheggio riservato agli atleti con accesso controllato (32 p.a.)
- 09 - Parcheggio corridore riservato agli atleti (3 p.)
- 10 - Parcheggio riservato ai custodi
- 11 - Rampa di accesso pubblico agli spalti panoramici
- 12 - Tribuna a servizio dei campi principali su collina artificiale
- 13 - Percorsi riservati per gli atleti
- 14 - Area per esercizi a corpo libero / calisthenics
- 15 - Deposito attrezzi campi sportivi
- 16 - Locale tecnico pompe serbatoio
- 17 - Serbatoio di accumulo per irrigazione 350 mc

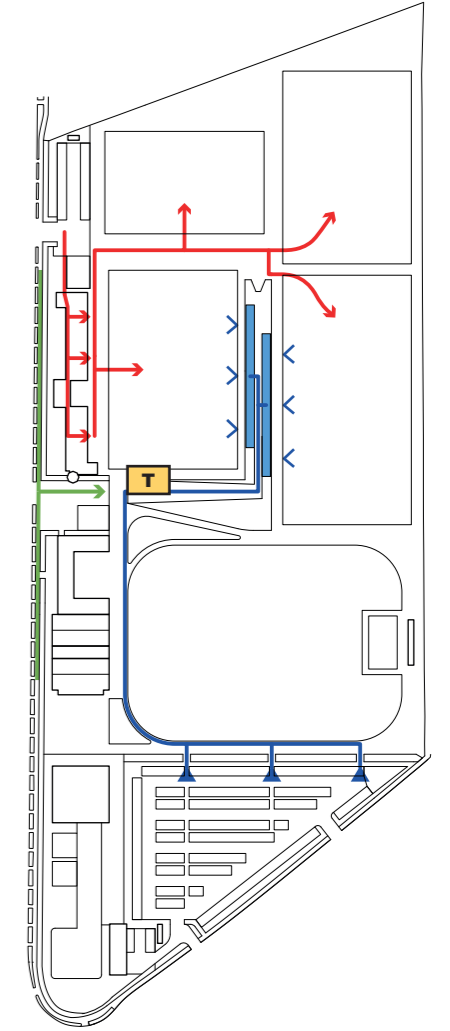

SCHEMA PERCORSI AREA SPORTIVA

- Percorso riservato agli atleti
- Percorso dei tifosi/accompagnatori dalla ciclabile
- Percorso dei tifosi/accompagnatori dai parcheggi
- ▭ Tribune dei campi sportivi regolamentari
- ▭ Eventuale punto di accesso controllato / Biglietteria

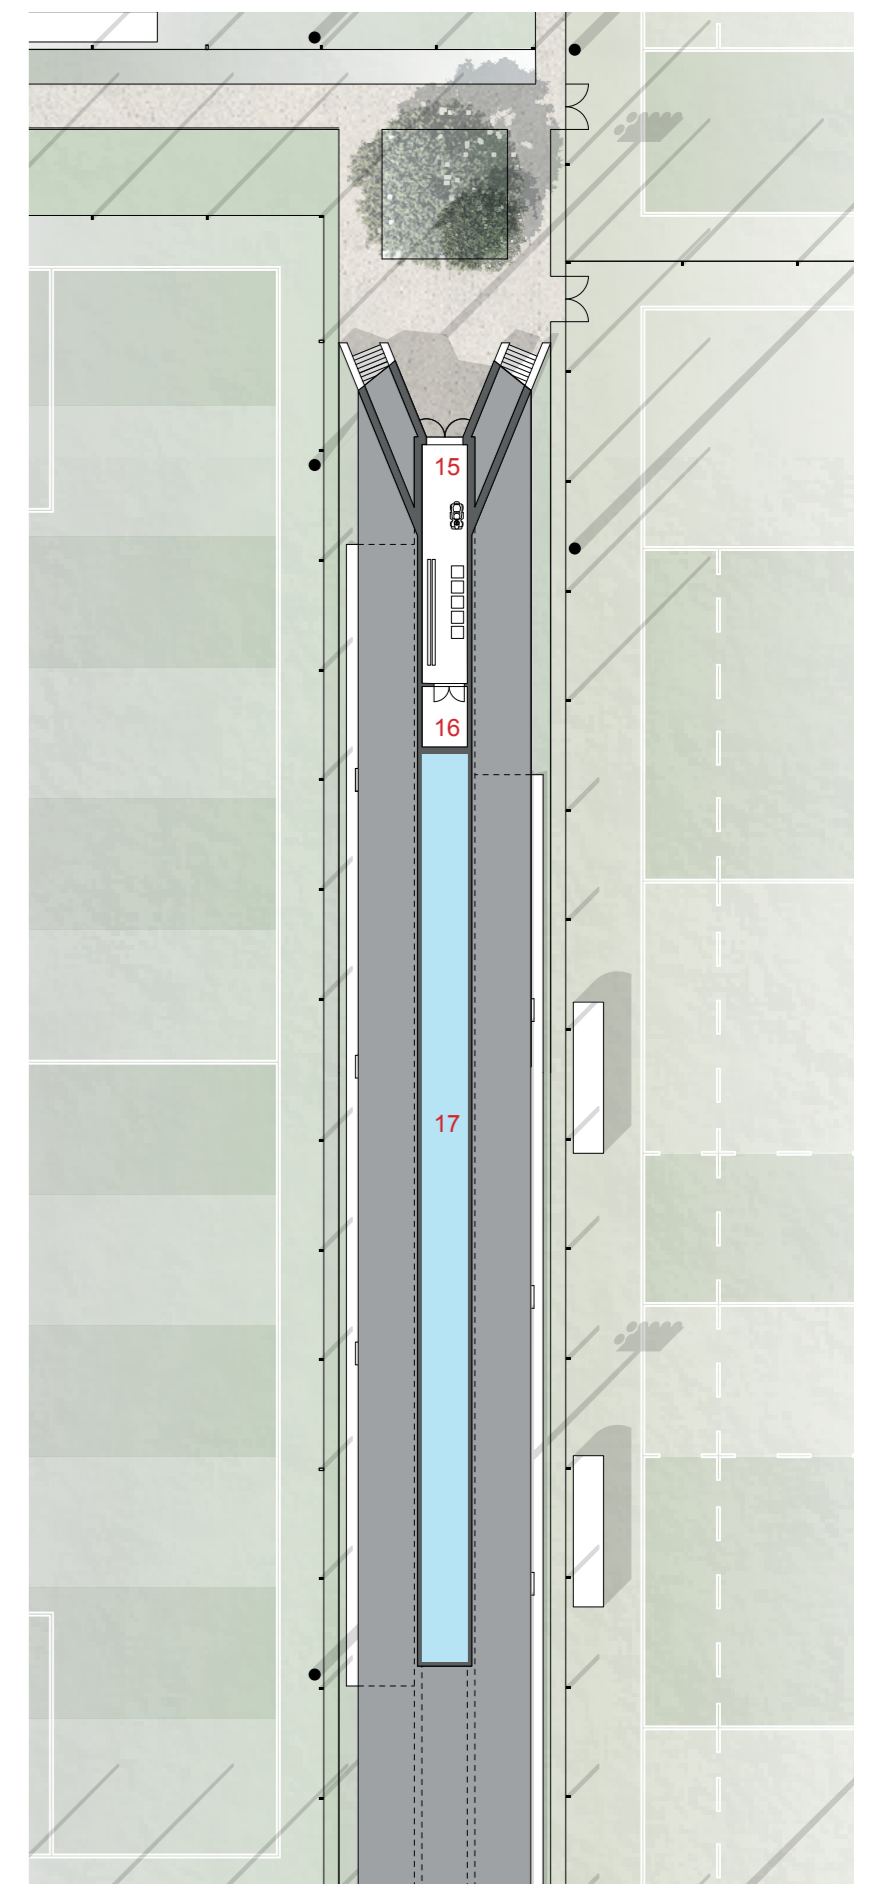

PIANTA SPAZI SOTTO LE TRIBUNE - SCALA 1:500



SCHEMA DI SEZIONE SERBATOIO TRIBUNE - SCALA 1:500